



PRIZEMLJE

POSLOVNI PROSTOR 1

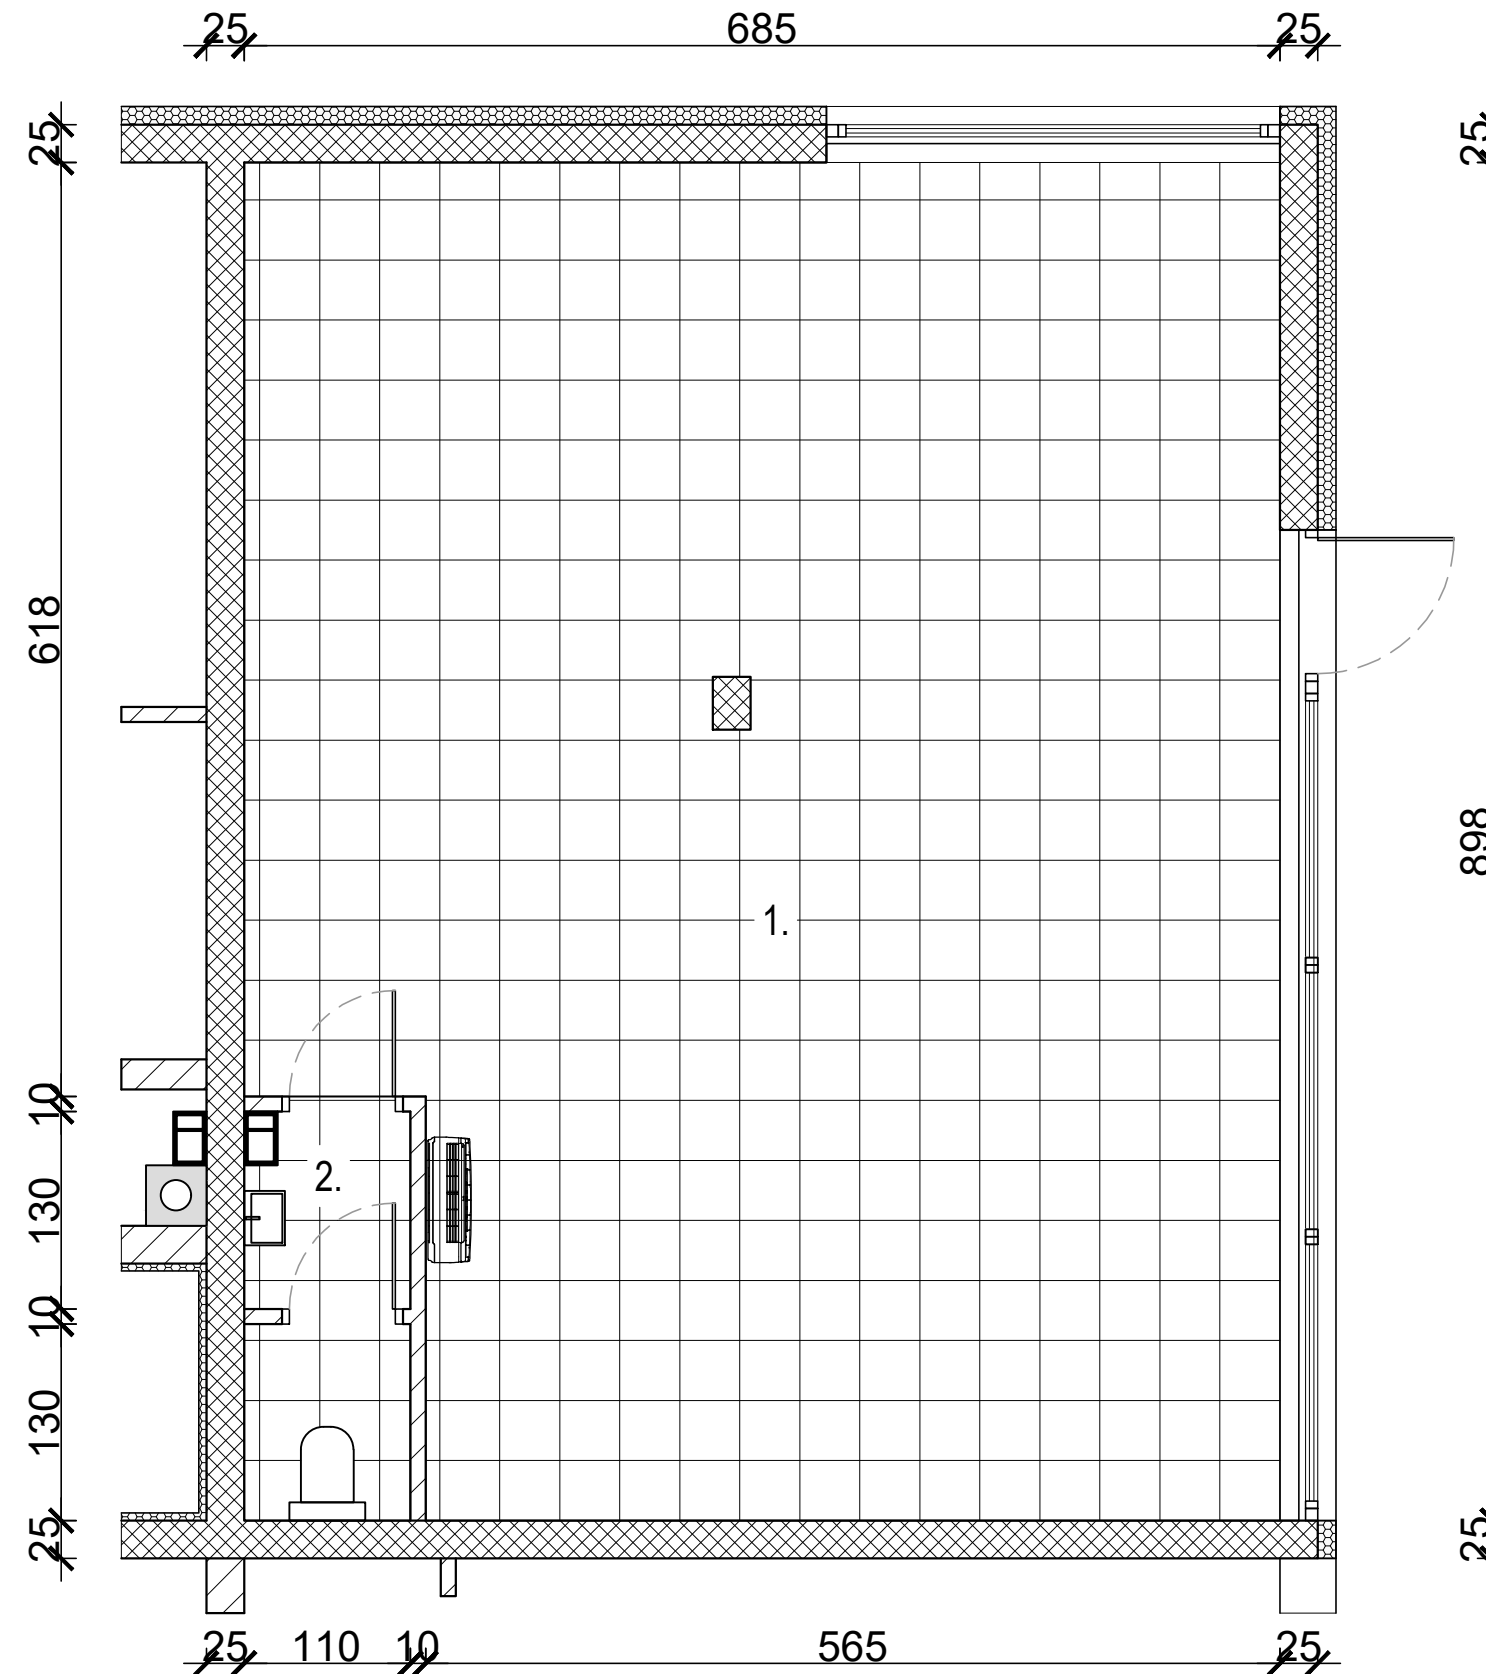

ISKAZ NETTO POVRŠINA					
BROJ	PROSTORIJA	OBLAGA	POVRŠINA	KOEF.	POVRŠINA S KOEF.
1.	Poslovni prostor	Ker.pl.	59,34	1,00	59.34
2.	WC	Ker.pl.	2,95	1,00	2.95
UKUPNO ZATVORENI PROSTORI			62.29		62.29

POZICIJA PROSTORA U ZGRADI

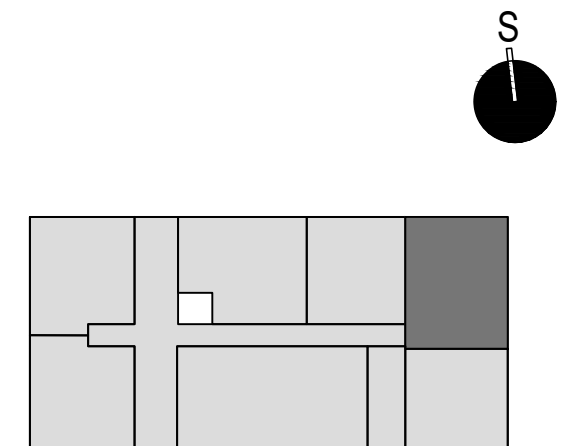

STAMBENO-POSLOVNA ZGRADA BECKER - ULICA MATIJE GUPCA, VIROVITICA

MJERILO 1:50