


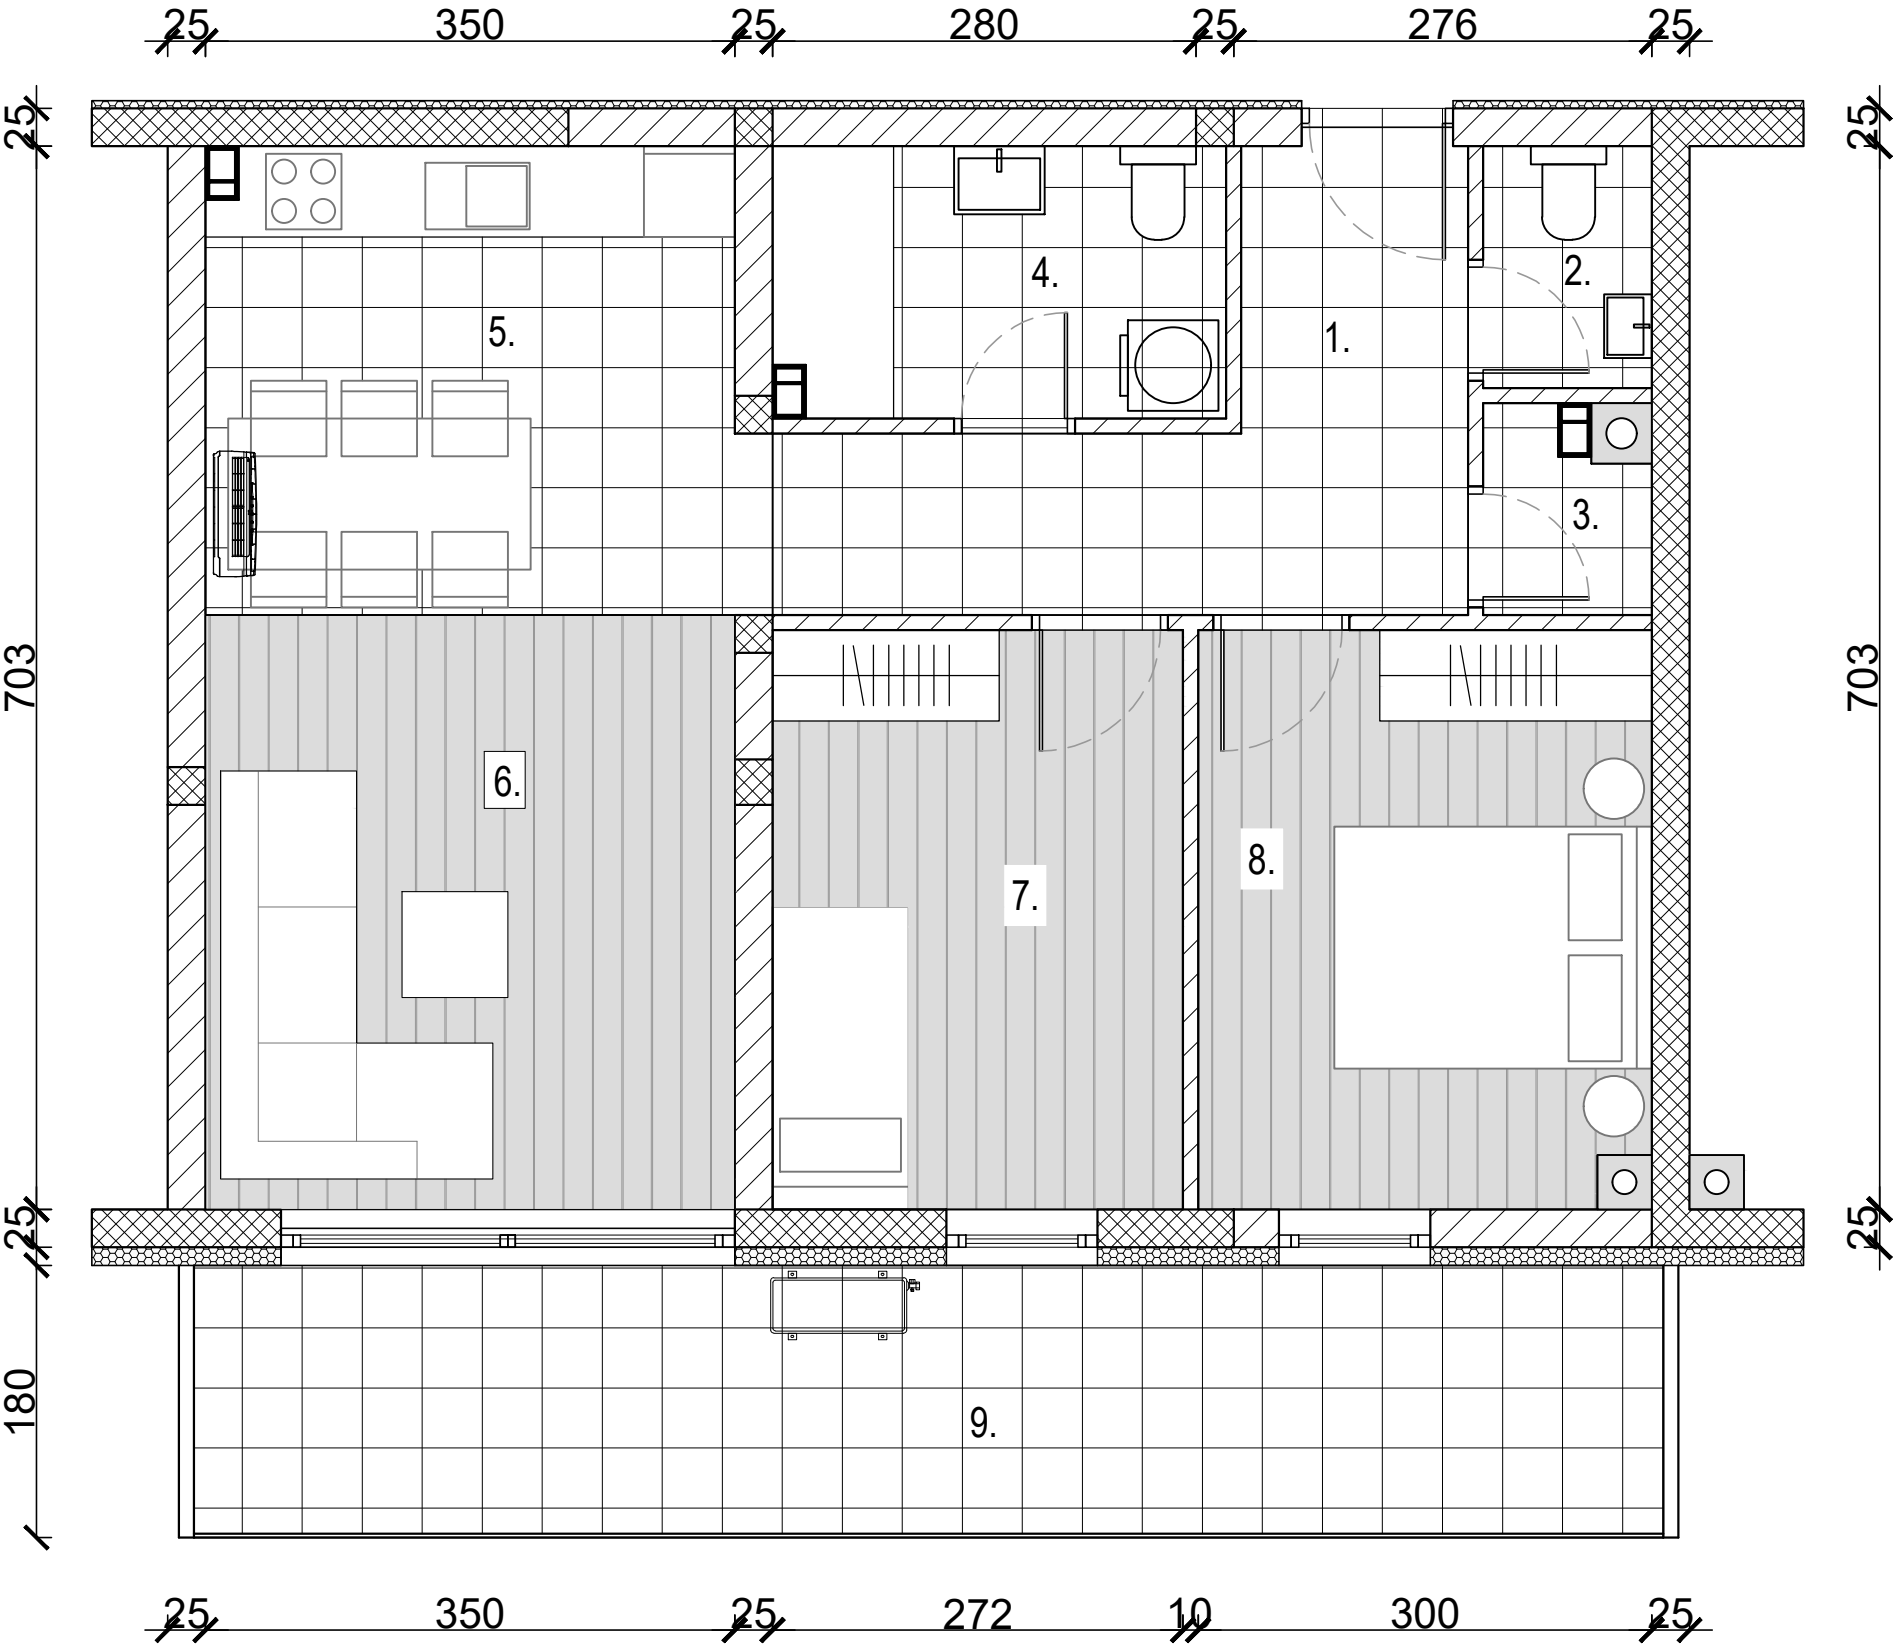

ISKAZ NETTO POVRŠINA

BROJ	PROSTORIJA	OBLOGA	POVRŠINA	KOEF.	POVRŠINA S KOEF.
1.	Hodnik	Ker.pl.	8,50	1,00	8.50
2.	WC	Ker.pl.	1,86	1,00	1.86
3.	Ostava	Ker.pl.	1,40	1,00	1.40
4.	Kupaonica	Ker.pl.	5,42	1,00	5.42
5.	Kuhinja + blagovaonica	Ker.pl.	11,07	1,00	11.07
6.	Dnevni boravak	Parket	14,13	1,00	14.13
7.	Dječja soba	Parket	10,50	1,00	10.50
8.	Spavaća soba	Parket	11,45	1,00	11.45
UKUPNO ZATVORENI PROSTOR			64.33		64.33
9.	Lođa	Ker.pl.	17,85	0,75	13.39
UKUPNO OTVORENI PROSTOR			17.85		13.39
UKUPNO STAN			82.18		77.72

POZICIJA STANA U ZGRADI

