


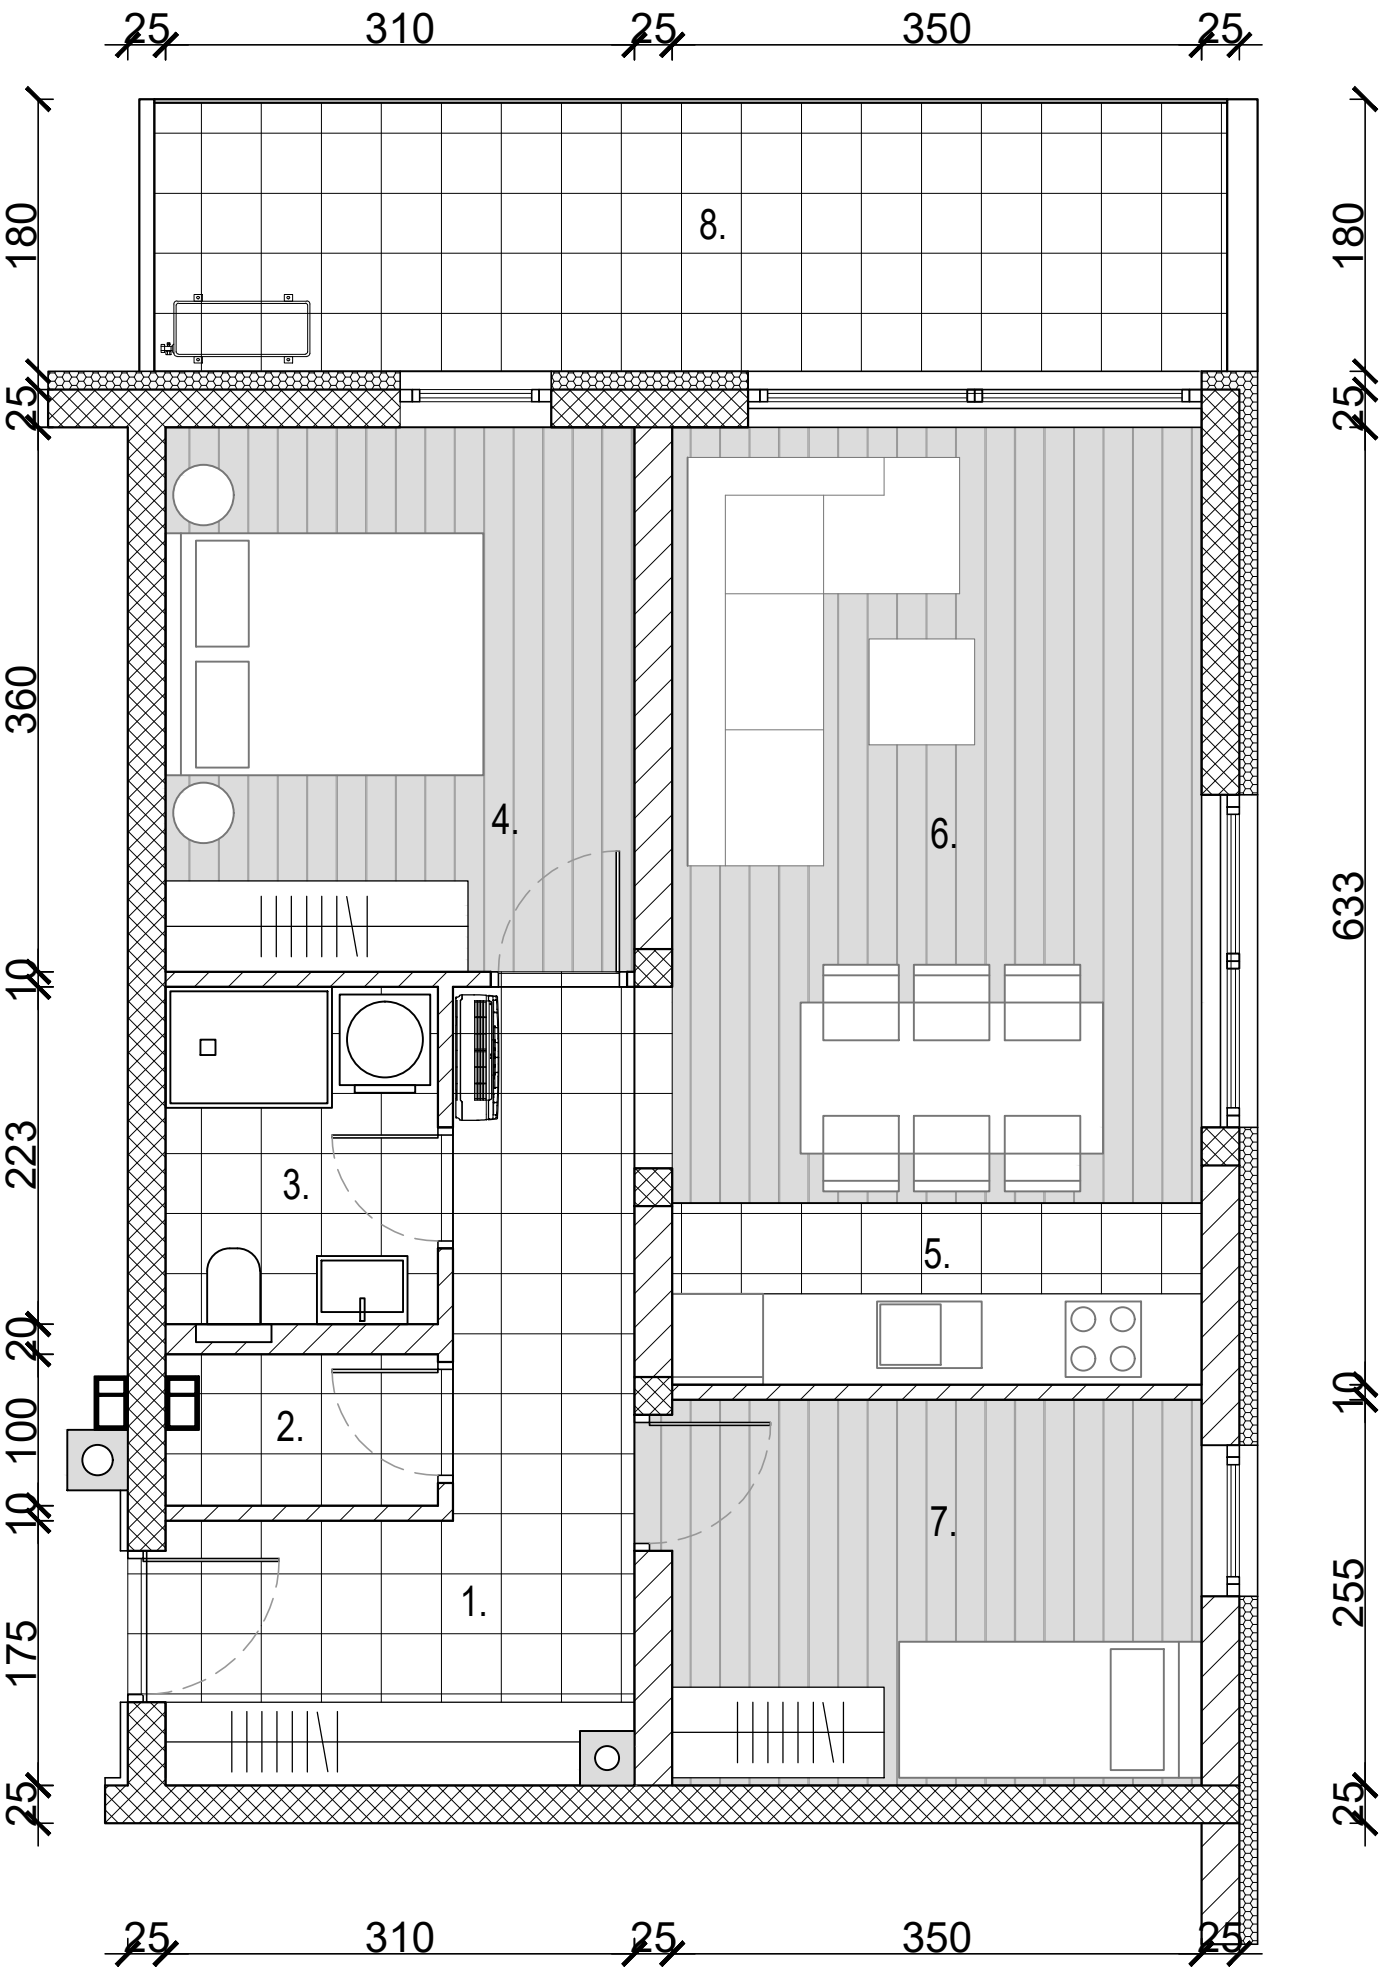

ISKAZ NETTO POVRŠINA

BROJ	PROSTORIJA	OBLOGA	POVRŠINA	KOEF.	POVRŠINA S KOEF.
1.	Hodnik	Ker.pl.	9,66	1,00	9.66
2.	Ostava	Ker.pl.	1,80	1,00	1.80
3.	Kupaonica	Ker.pl.	4,10	1,00	4.10
4.	Spavaća soba	Parket	11,25	1,00	11.25
5.	Kuhinja	Ker.pl.	4,20	1,00	4.20
6.	Dnevni boravak + blagovaonica	Parket	18,91	1,00	18.91
7.	Dječja soba	Parket	9,15	1,00	9.15
UKUPNO ZATVORENI PROSTOR			59.07		59.07
7.	Lođa	Ker.pl.	13,13	0,75	9.85
UKUPNO OTVORENI PROSTOR			13.13		9.85
UKUPNO STAN			72.20		68.92

POZICIJA STANA U ZGRADI

