


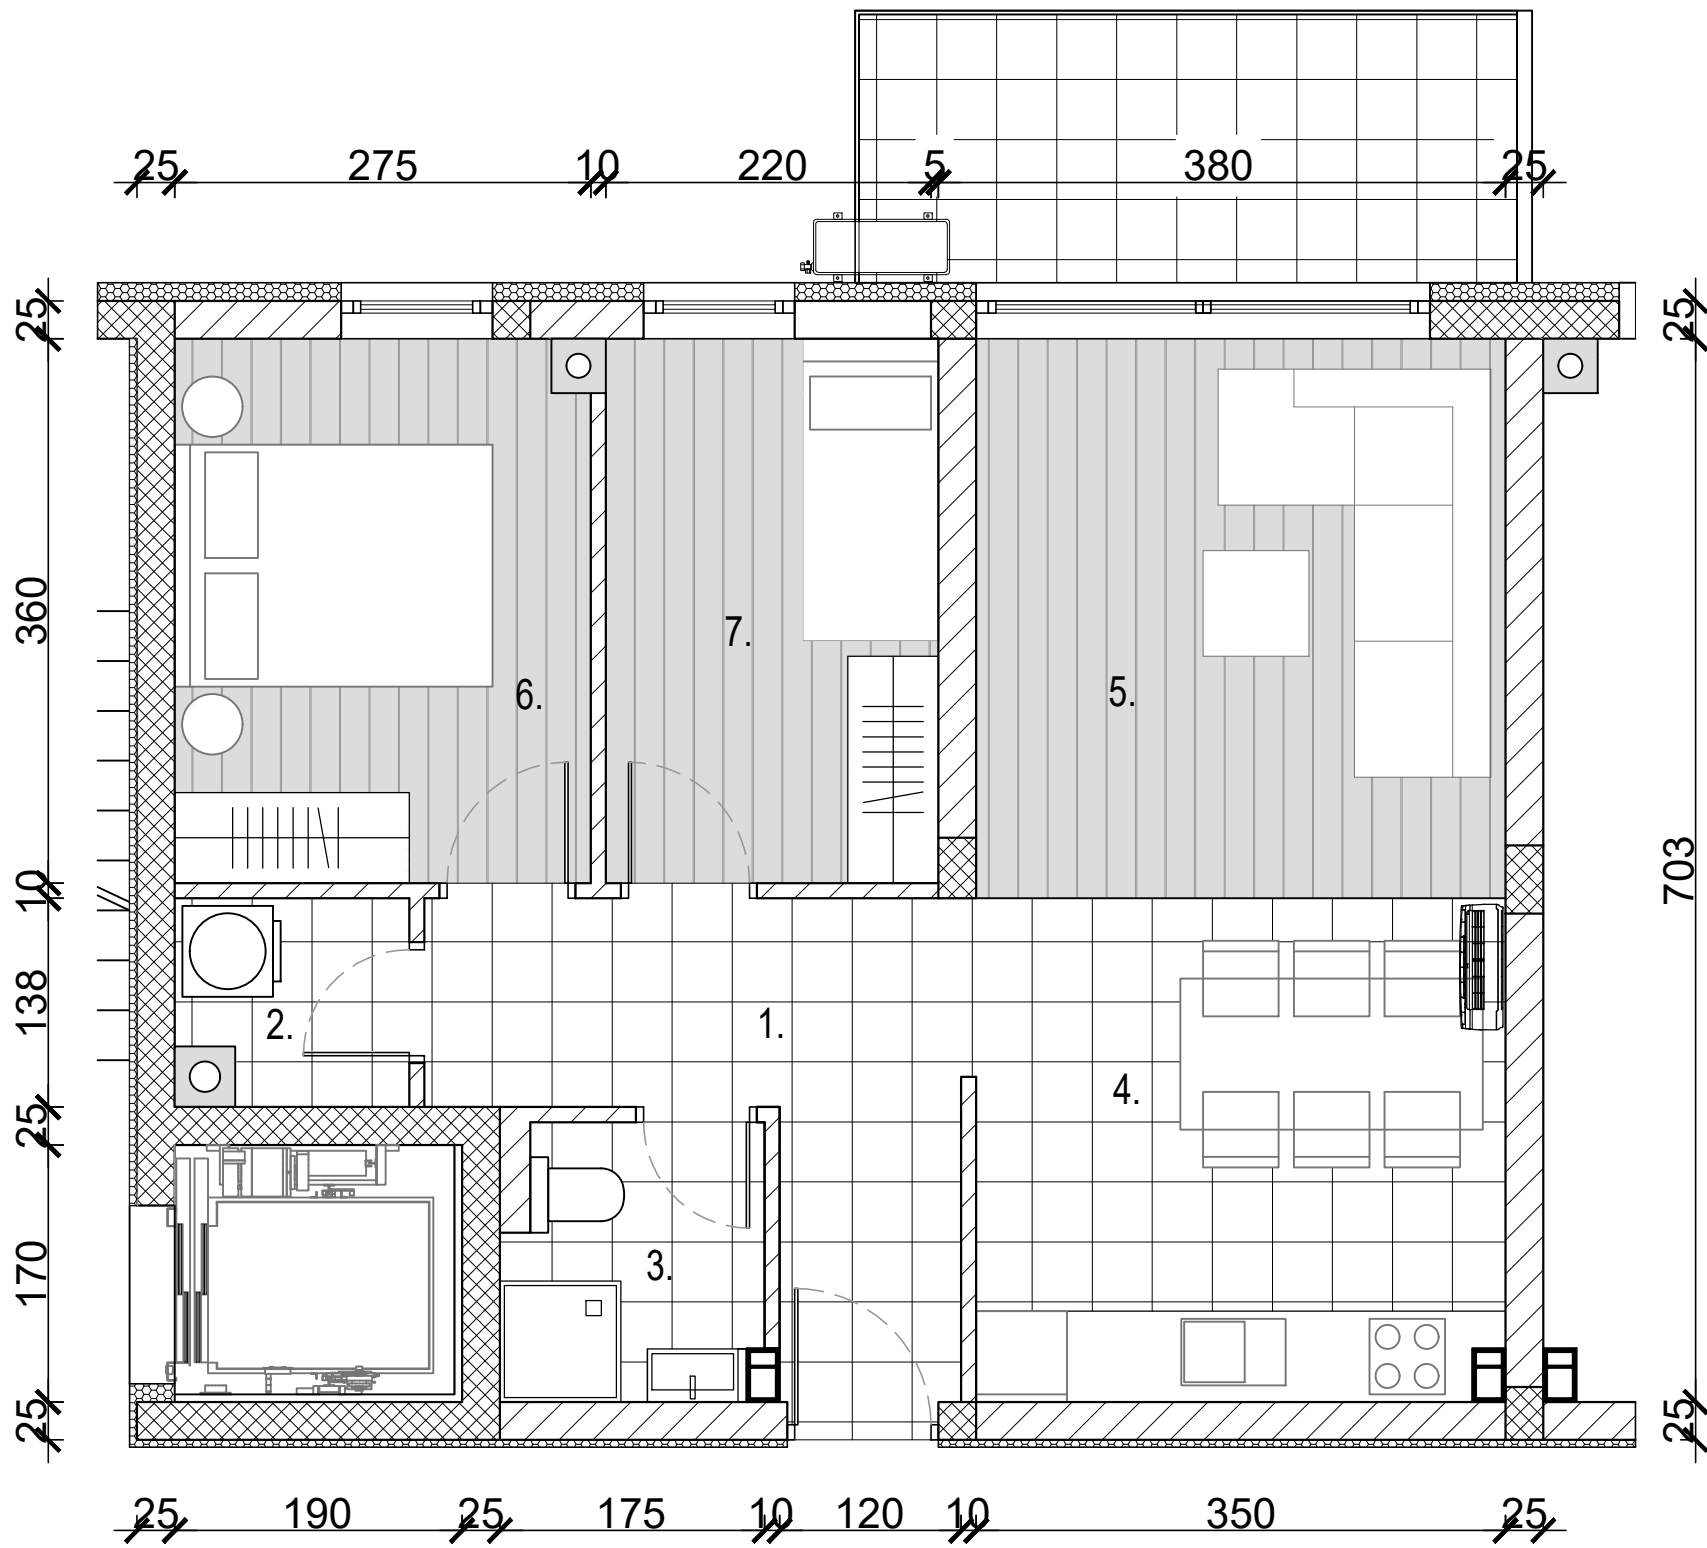

ISKAZ NETTO POVRŠINA

| BROJ                      | PROSTORIJA             | OBLOGA  | POVRŠINA | KOEF. | POVRŠINA S KOEF. |
|---------------------------|------------------------|---------|----------|-------|------------------|
| 1.                        | Hodnik                 | Ker.pl. | 7,70     | 1,00  | 7.70             |
| 2.                        | Ostava                 | Ker.pl. | 1,98     | 1,00  | 1.98             |
| 3.                        | Kupaonica              | Ker.pl. | 3,09     | 1,00  | 3.09             |
| 4.                        | Kuhinja + blagovaonica | Ker.pl. | 11,70    | 1,00  | 11.70            |
| 5.                        | Dnevni boravak         | Parket  | 13,33    | 1,00  | 13.33            |
| 6.                        | Spavaća soba           | Parket  | 9,81     | 1,00  | 9.81             |
| 7.                        | Dječja soba            | Parket  | 7,92     | 1,00  | 7.92             |
| UKUPNO ZATVORENI PROSTORI |                        |         | 55.53    |       | 55.53            |
| 8.                        | Lođa                   | Ker.pl. | 8,24     | 0,75  | 6.18             |
| UKUPNO OTVORENI PROSTOR   |                        |         | 8.24     |       | 6.18             |
| UKUPNO STAN               |                        |         | 63.77    |       | 61.71            |

POZICIJA STANA U ZGRADI

