


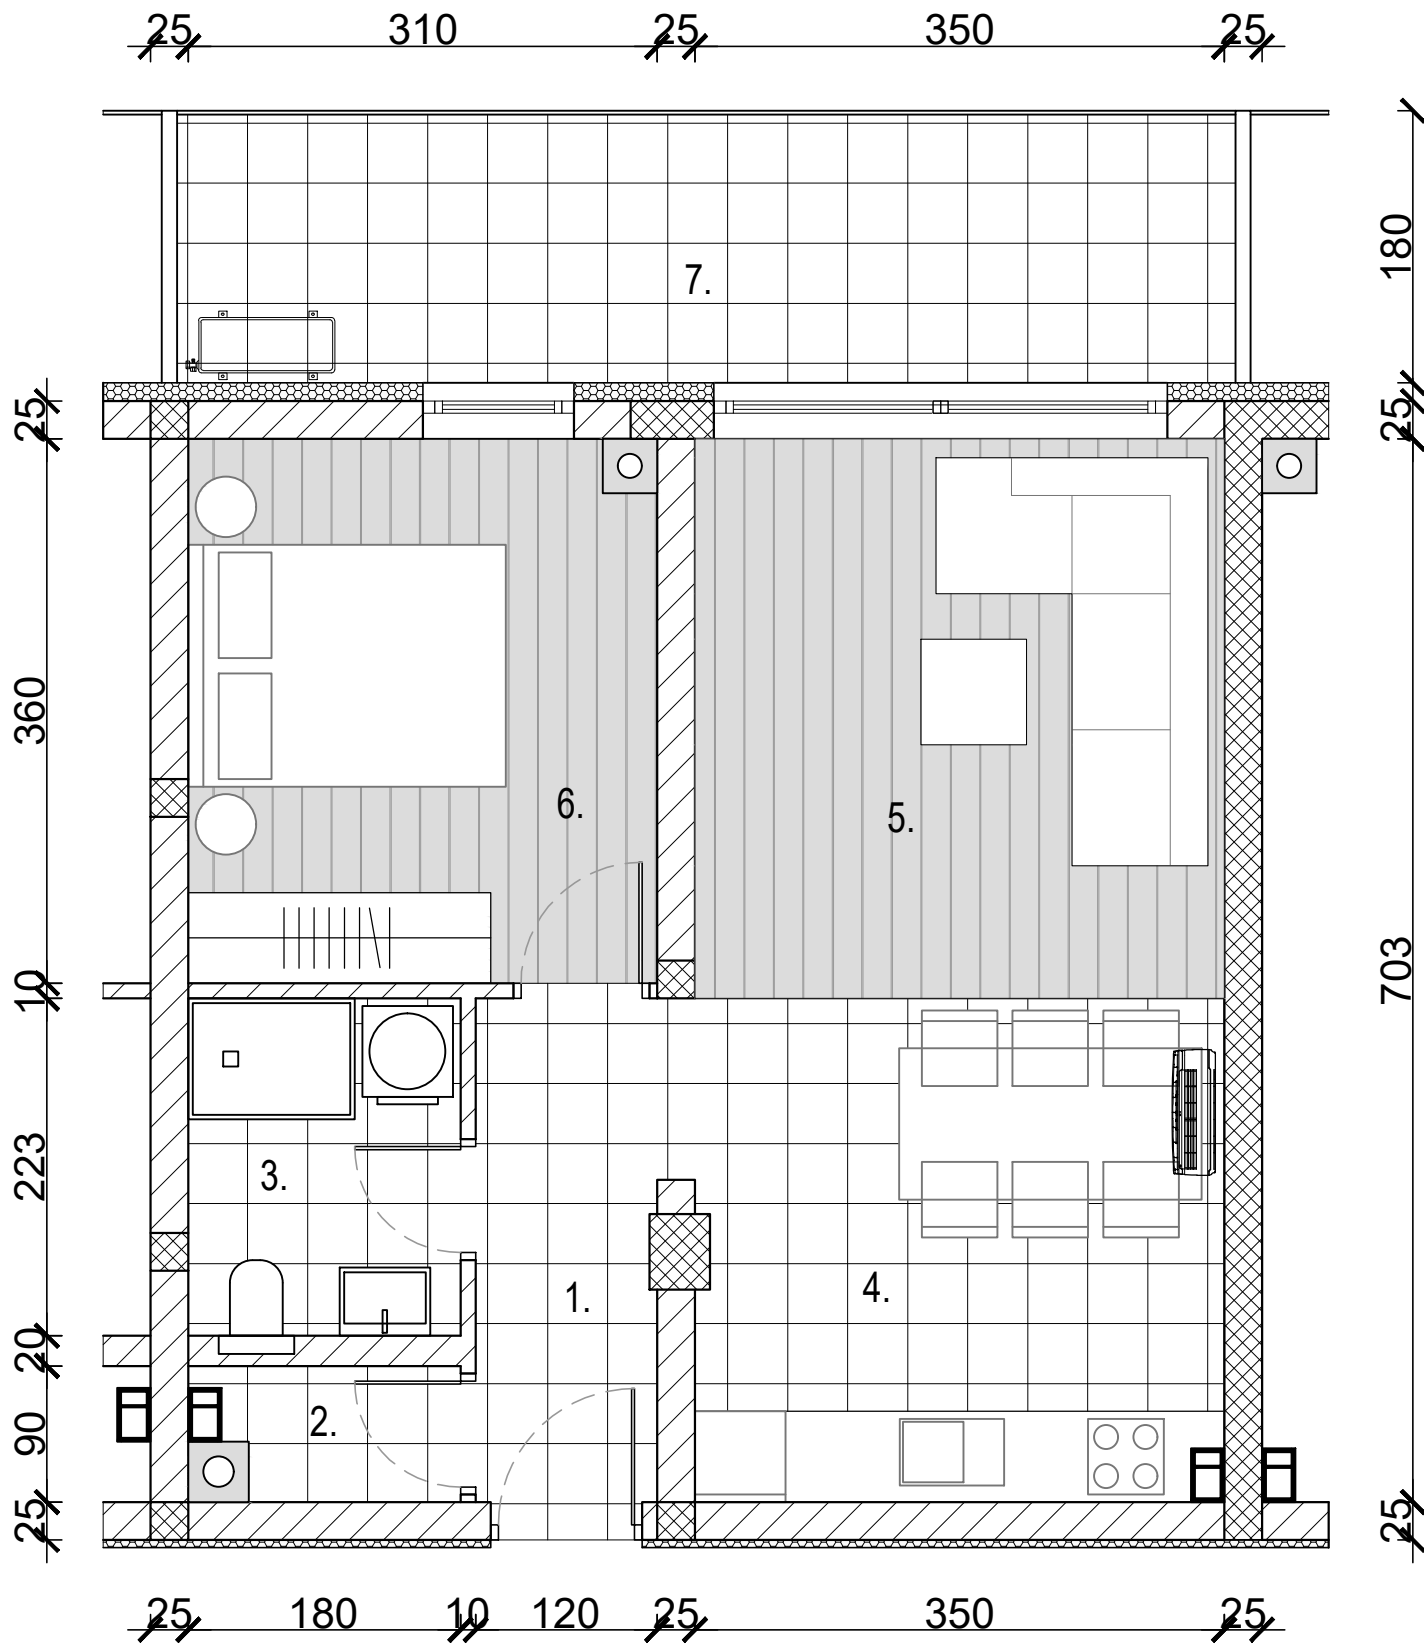

ISKAZ NETTO POVRŠINA

BROJ	PROSTORIJA	OBLOGA	POVRŠINA	KOEF.	POVRŠINA S KOEF.
1.	Hodnik	Ker.pl.	4,10	1,00	4.10
2.	Ostava	Ker.pl.	1,43	1,00	1.43
3.	Kupaonica	Ker.pl.	4,09	1,00	4.09
4.	Kuhinja + blagovaonica	Ker.pl.	11,83	1,00	11.83
5.	Dnevni boravak	Parket	13,33	1,00	13.33
6.	Spavaća soba	Parket	11,12	1,00	11.12
UKUPNO ZATVORENI PROSTOR			45.90		45.90
7.	Lođa	Ker.pl.	12,96	0,75	9.72
UKUPNO OTVORENI PROSTOR			12.96		9.72
UKUPNO STAN			58.86		55.62

POZICIJA STANA U ZGRADI

