


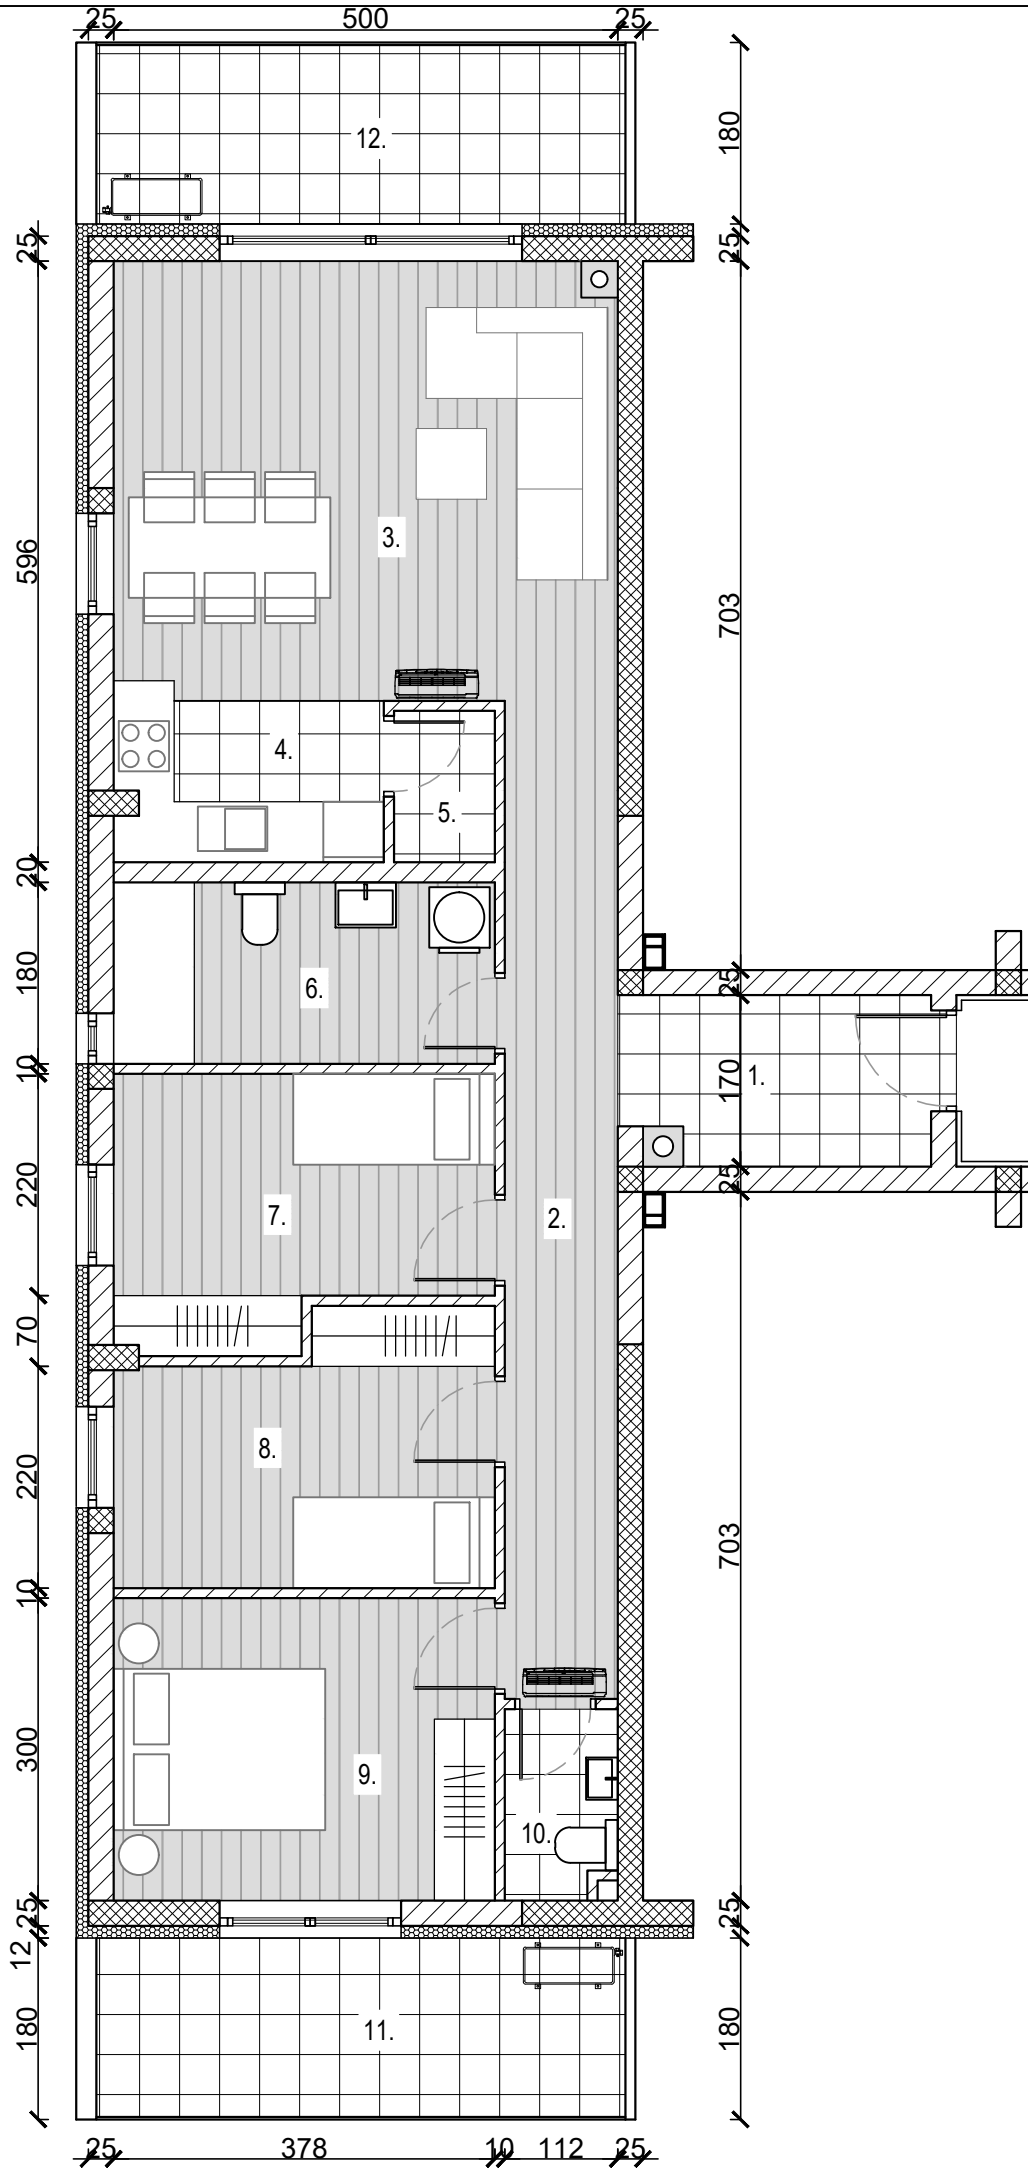

ISKAZ NETTO POVRŠINA

BROJ	PROSTORIJA	OBLOGA	POVRŠINA	KOEF.	POVRŠINA S KOEF.
1.	Ulaz	Ker.pl.	5,15	1,00	5.15
2.	Hodnik	Parket	11,08	1,00	11.08
3.	Dnevni boravak + blagovaonica	Parket	22,05	1,00	22.05
4.	Kuhinja	Ker.pl.	4,31	1,00	4.31
5.	Ostava	Ker.pl.	1,5	1,00	1.50
6.	Kupaonica	Ker.pl.	6,88	1,00	6.88
7.	Dječja soba	Parket	9,50	1,00	9.50
8.	Dječja soba	Parket	9,49	1,00	9.49
9.	Spavaća soba	Parket	11,66	1,00	11.66
10.	WC	Ker.pl.	2,17	1,00	2.17
UKUPNO ZATVORENI PROSTOR			83.79		83.79
11.	Lođa	Ker.pl.	9,80	0,75	7.35
12.	Lođa	Ker.pl.	9,66	0,75	7.25
UKUPNO OTVORENI PROSTOR			19.46		14.60
UKUPNO STAN			103.25		98.39

POZICIJA STANA U ZGRADI

