


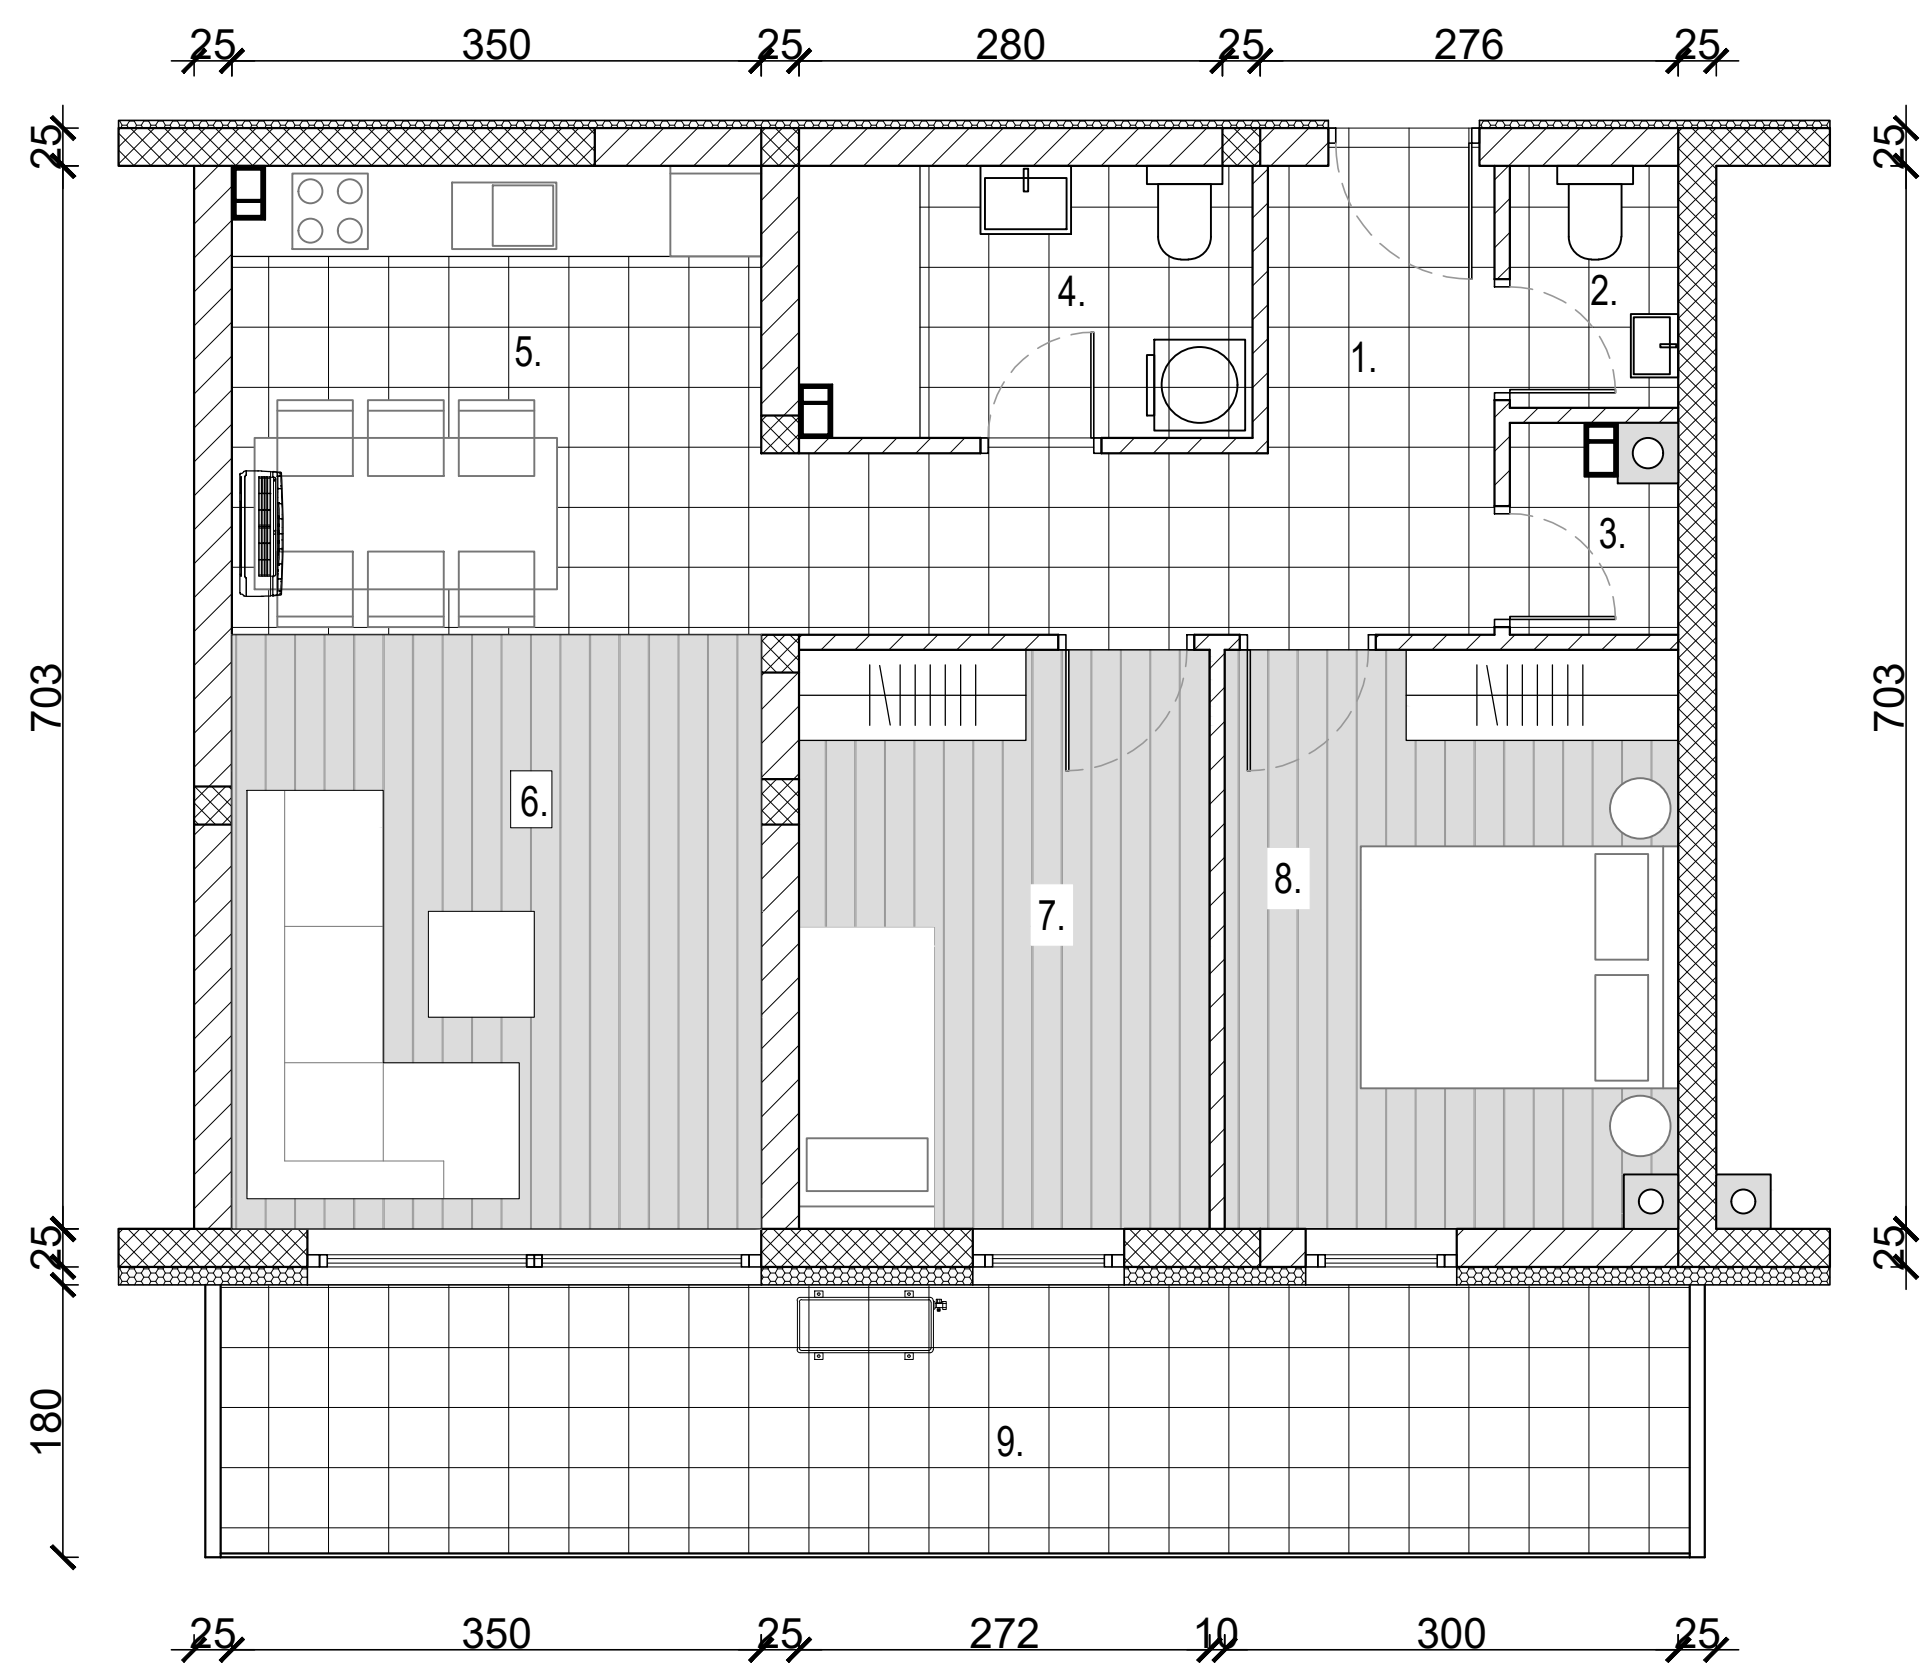

ISKAZ NETTO POVRŠINA

| BROJ                     | PROSTORIJA             | OBLOGA  | POVRŠINA | KOEF. | POVRŠINA S KOEF. |
|--------------------------|------------------------|---------|----------|-------|------------------|
| 1.                       | Hodnik                 | Ker.pl. | 8,50     | 1,00  | 8.50             |
| 2.                       | WC                     | Ker.pl. | 1,86     | 1,00  | 1.86             |
| 3.                       | Ostava                 | Ker.pl. | 1,40     | 1,00  | 1.40             |
| 4.                       | Kupaonica              | Ker.pl. | 5,42     | 1,00  | 5.42             |
| 5.                       | Kuhinja + blagovaonica | Ker.pl. | 11,07    | 1,00  | 11.07            |
| 6.                       | Dnevni boravak         | Parket  | 14,13    | 1,00  | 14.13            |
| 7.                       | Dječja soba            | Parket  | 10,50    | 1,00  | 10.50            |
| 8.                       | Spavaća soba           | Parket  | 11,45    | 1,00  | 11.45            |
| UKUPNO ZATVORENI PROSTOR |                        |         | 64.33    |       | 64.33            |
| 9.                       | Lođa                   | Ker.pl. | 17,85    | 0,75  | 13.39            |
| UKUPNO OTVORENI PROSTOR  |                        |         | 17.85    |       | 13.39            |
| UKUPNO STAN              |                        |         | 82.18    |       | 77.72            |

POZICIJA STANA U ZGRADI

