


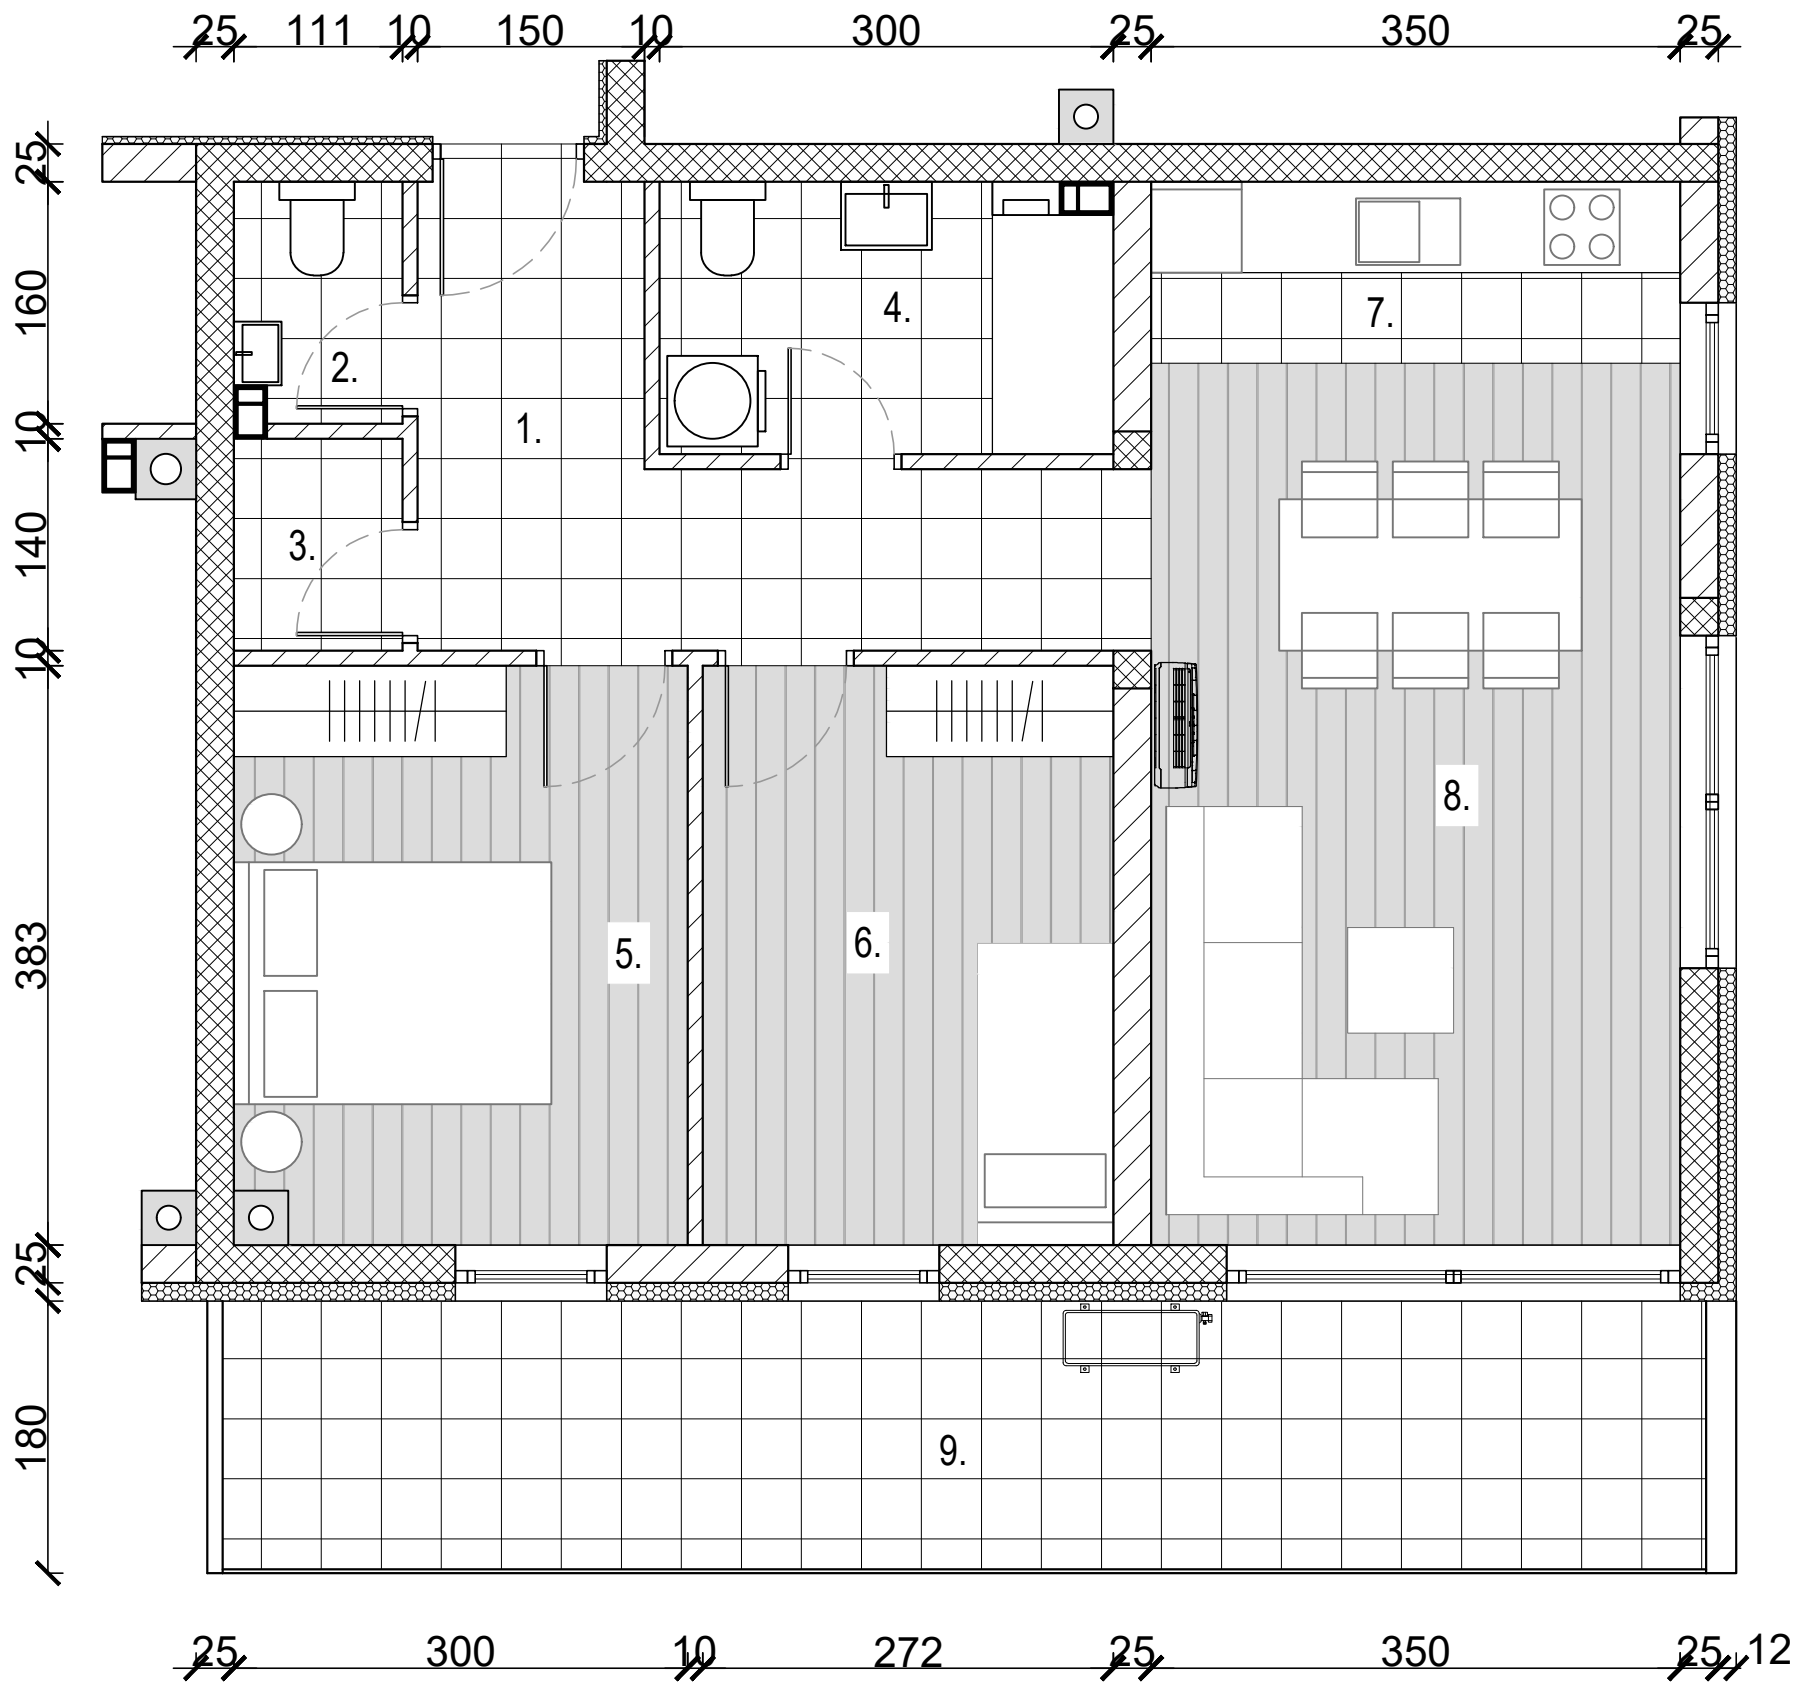

ISKAZ NETTO POVRŠINA

BROJ	PROSTORIJA	OBLOGA	POVRŠINA	KOEF.	POVRŠINA S KOEF.
1.	Hodnik	Ker.pl.	8,50	1,00	8.50
2.	WC	Ker.pl.	1,81	1,00	1.81
3.	Ostava	Ker.pl.	1,64	1,00	1.64
4.	Kupaonica	Ker.pl.	5,40	1,00	5.40
5.	Spavaća soba	Parket	11,45	1,00	11.45
6.	Dječja soba	Parket	10,49	1,00	10.49
7.	Kuhinja	Ker.pl.	4,20	1,00	4.20
8.	Dnevni boravak + blagovaonica	Parket	21,36	1,00	21.36
UKUPNO ZATVORENI PROSTOR			64.85		64.85
9.	Lođa	Ker.pl.	18,02	0,75	13.52
UKUPNO OTVORENI PROSTOR			18.02		13.52
UKUPNO STAN			82.87		78.37

POZICIJA STANA U ZGRADI

