


POTKROVLJE

STAN 30

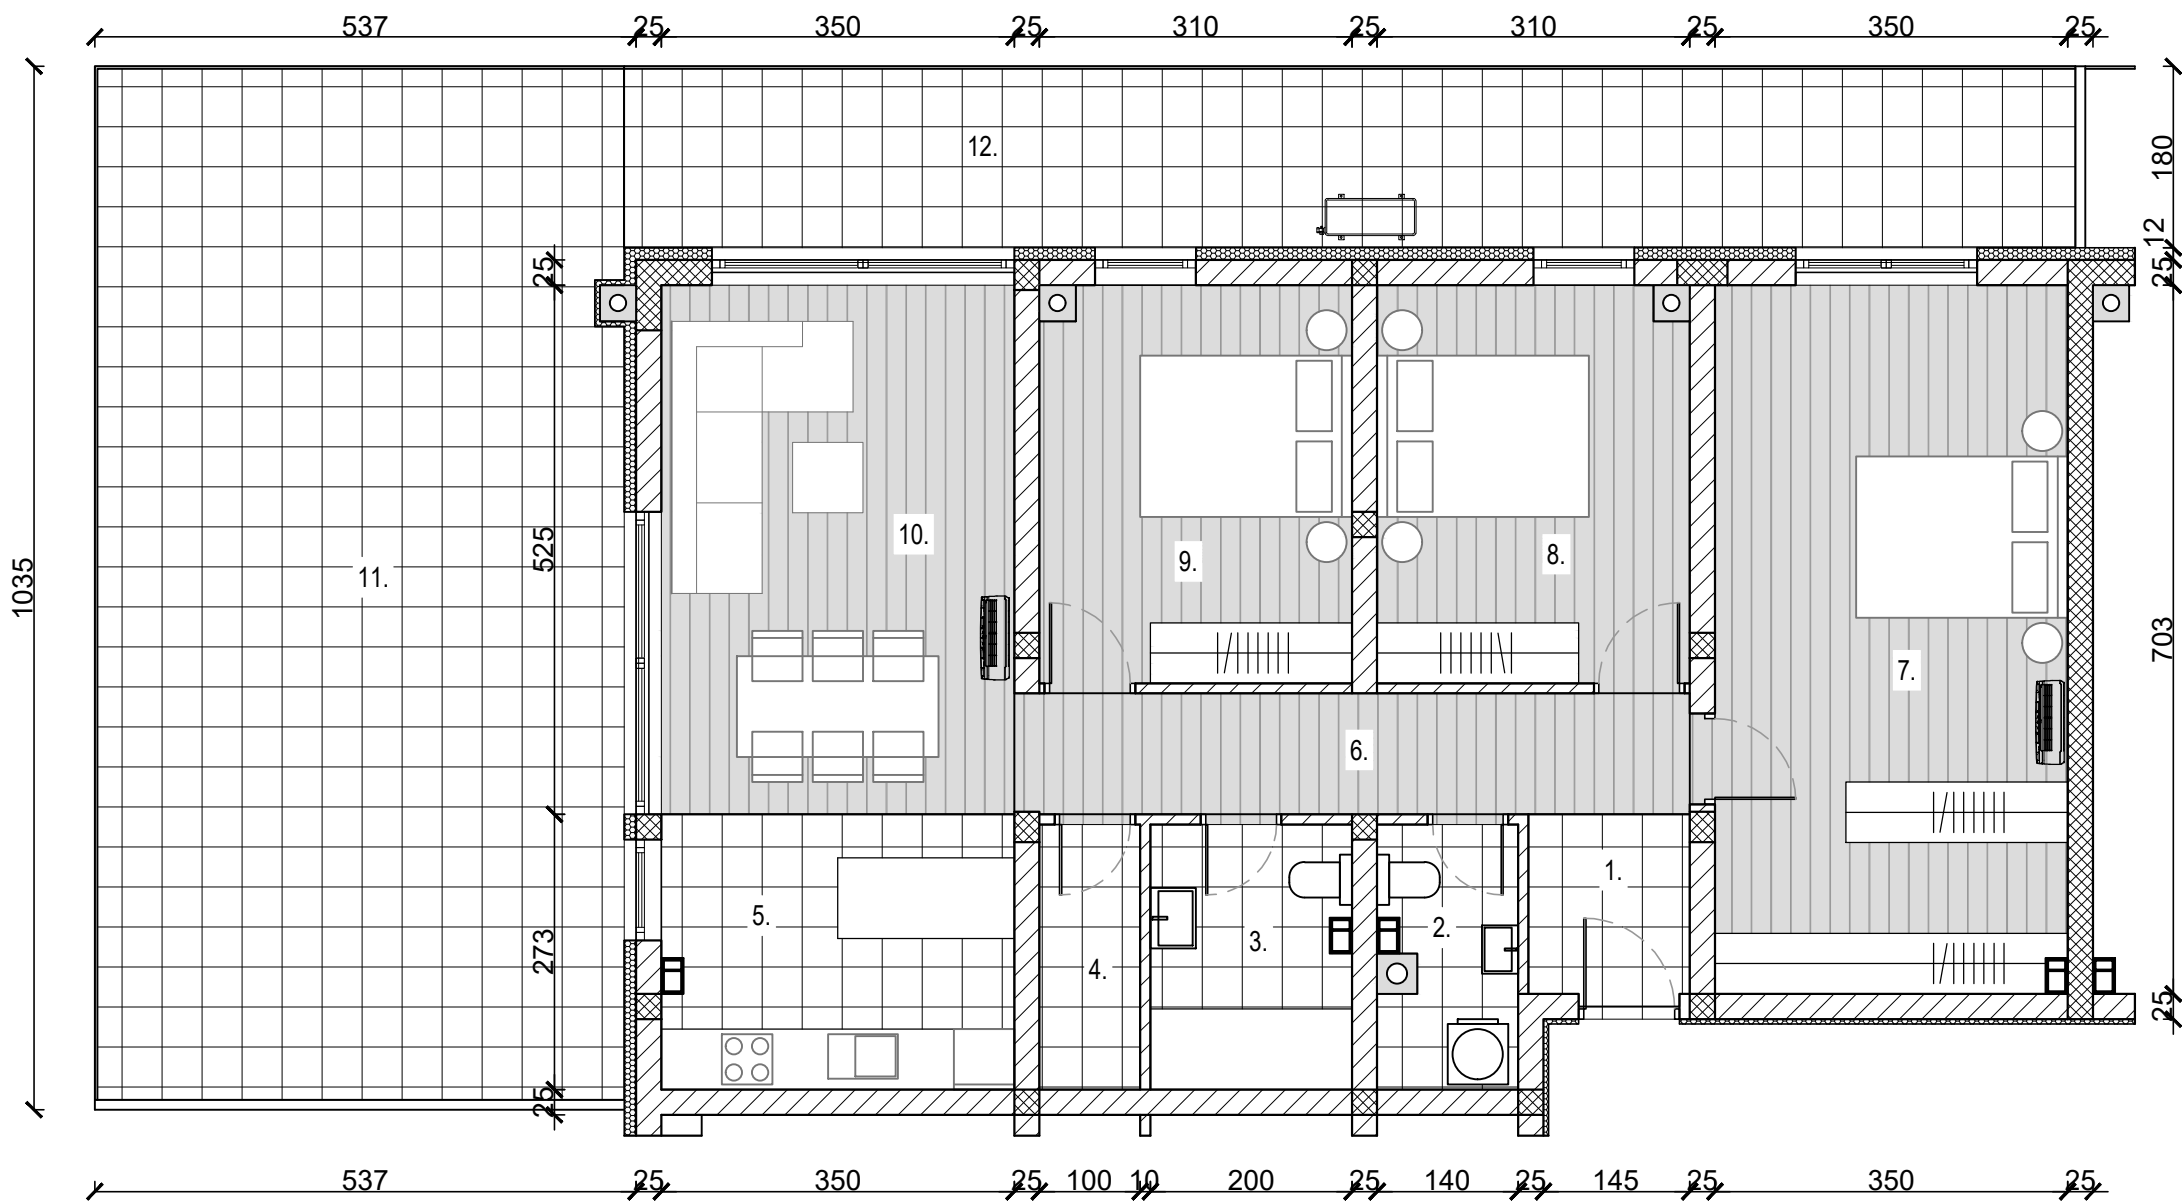

ISKAZ NETTO POVRŠINA

BROJ	PROSTORIJA	OBLOGA	POVRŠINA	KOEF.	POVRŠINA S KOEF.
1.	Ulaz	Ker.pl.	2,97	1,00	2.97
2.	WC	Ker.pl.	3,52	1,00	3.52
3.	Kupaonica	Ker.pl.	5,30	1,00	5.30
4.	Ostava	Ker.pl.	2,71	1,00	2.71
5.	Kuhinja	Ker.pl.	9,48	1,00	9.48
6.	Hodnik	Parket	8,03	1,00	8.03
7.	Spavaća soba	Parket	24,98	1,00	24.98
8.	Dječja soba	Parket	12,21	1,00	12.21
9.	Dječja soba	Parket	12,21	1,00	12.21
10.	Dnevni boravak + blagovaonica	Parket	19,13	1,00	19.13
UKUPNO ZATVORENI PROSTOR			100.54		100.54
11.	Terasa	Ker.pl.	54,16	0,50	27.08
12.	Loda	Ker.pl.	26,73	0,75	20.05
UKUPNO OTVORENI PROSTOR			80.89		47.13
UKUPNO STAN			181.43		147.67

POZICIJA STANA U ZGRADI

