


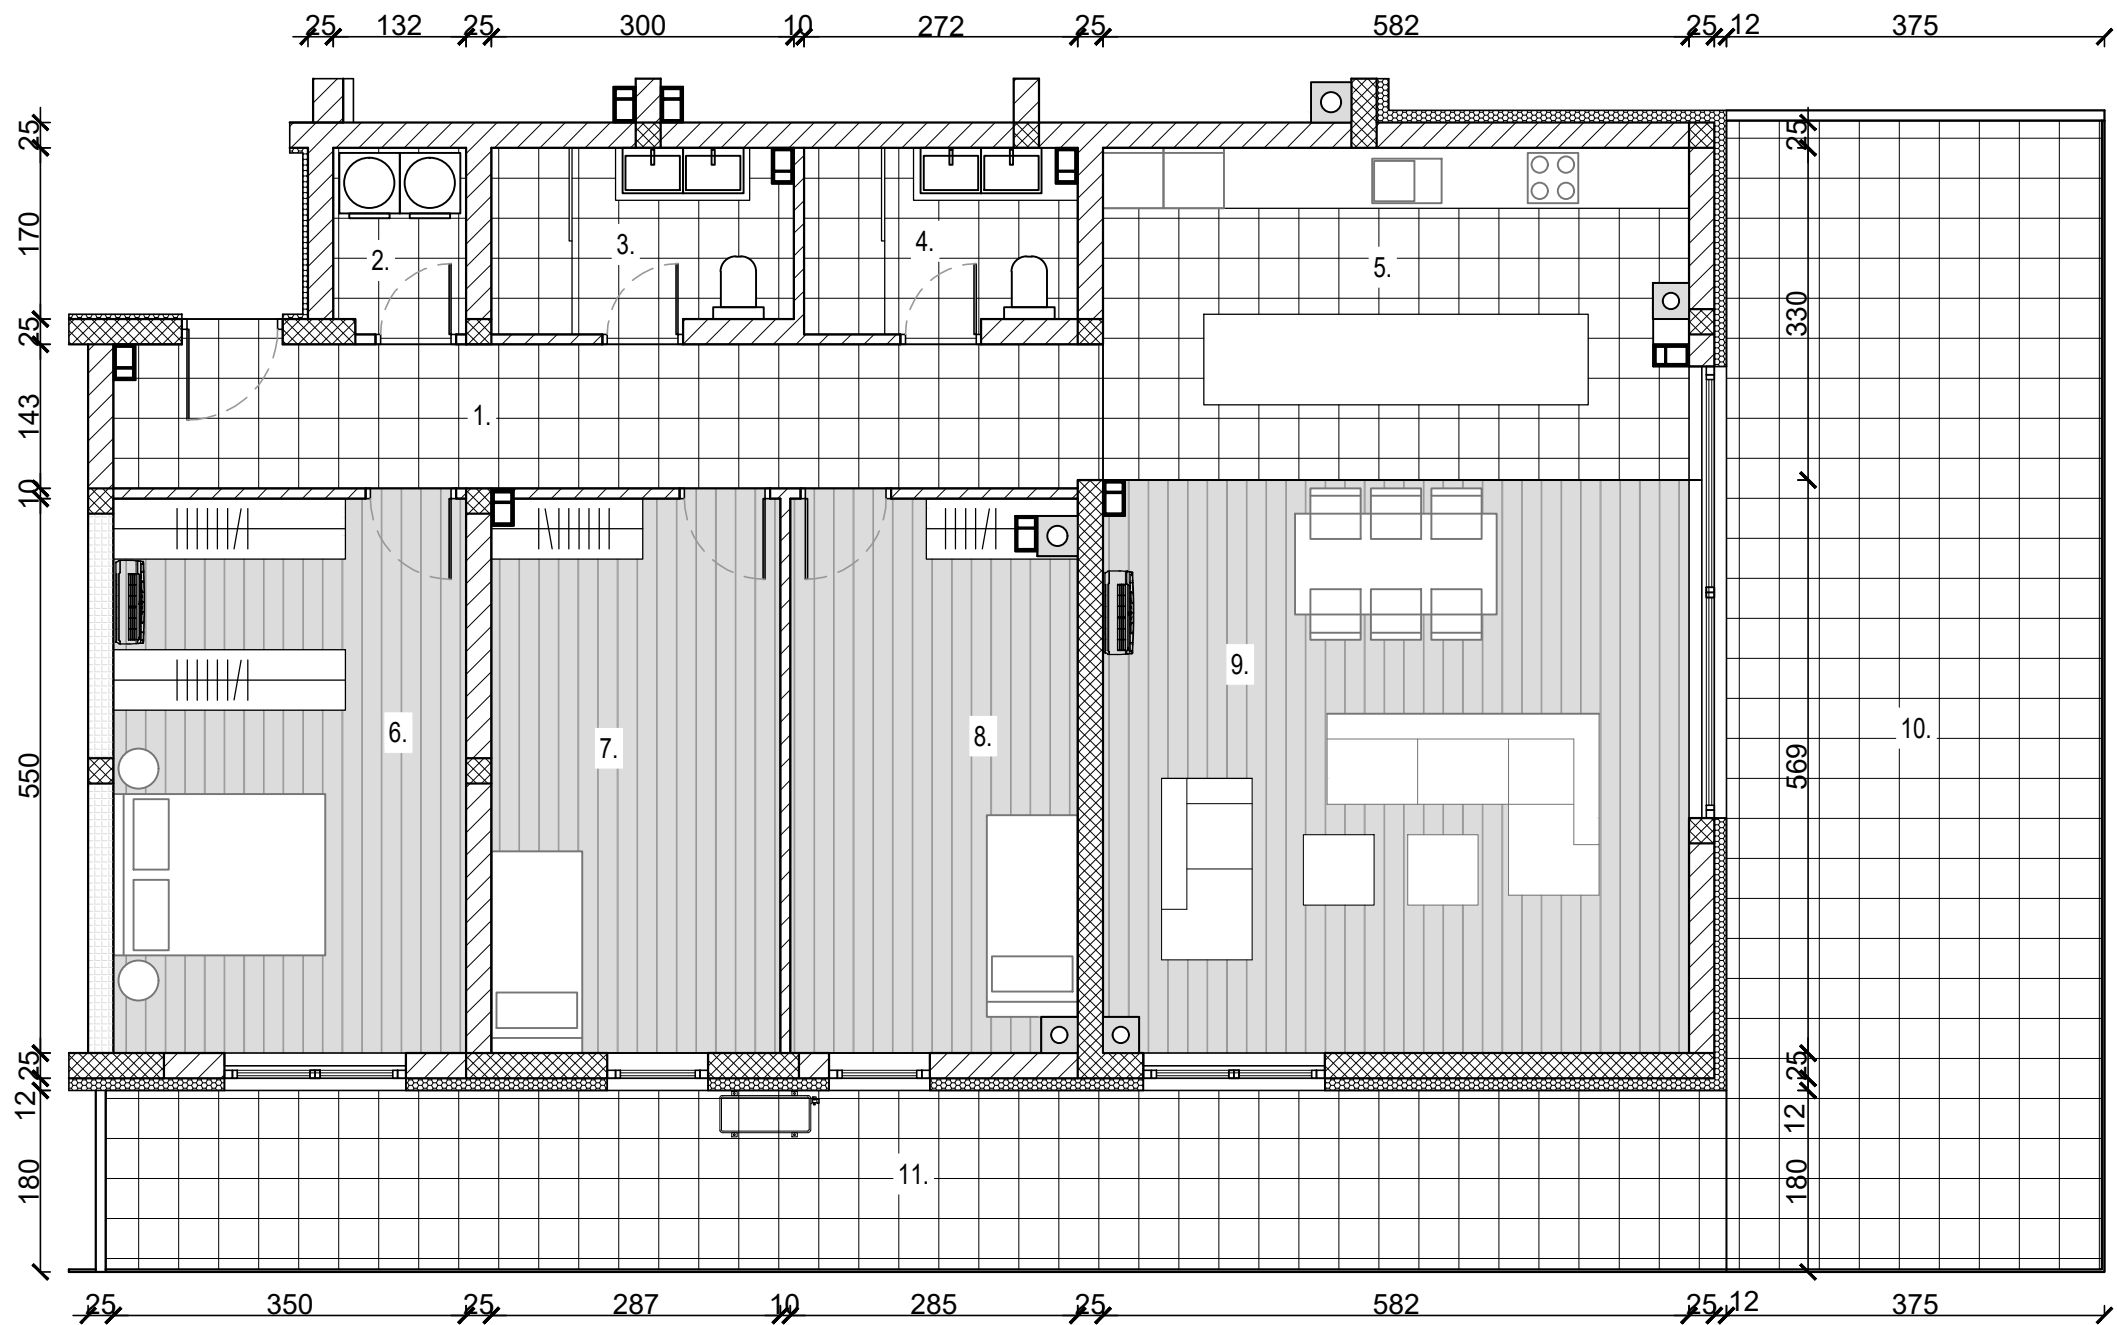

ISKAZ NETTO POVRŠINA

BROJ	PROSTORIJA	OBLOGA	POVRŠINA	KOEF.	POVRŠINA S KOEF.
1.	Hodnik	Ker.pl.	14,19	1,00	14.19
2.	Ostava	Ker.pl.	2,49	1,00	2.49
3.	Kupaonica	Ker.pl.	5,39	1,00	5.39
4.	Kupaonica	Ker.pl.	4,88	1,00	4.88
5.	Kuhinja	Ker.pl.	19,09	1,00	19.09
6.	Spavaća soba	Parket	19,56	1,00	19.56
7.	Dječja soba	Parket	15,79	1,00	15.79
8.	Dječja soba	Parket	15,40	1,00	15.40
9.	Dnevni boravak + blagovaonica	Parket	33,49	1,00	33.49
UKUPNO ZATVORENI PROSTOR			130.28		130.28
10.	Terasa	Ker.pl.	43,36	0,50	21.68
11.	Lođa	Ker.pl.	29,61	0,75	22.21
UKUPNO OTVORENI PROSTOR			72.97		43.89
UKUPNO STAN			203.25		174.17

POZICIJA STANA U ZGRADI

