


ISKAZ NETTO POVRŠINA

BROJ	PROSTORIJA	OBLOGA	POVRŠINA	KOEF.	POVRŠINA S KOEF.
1.	Ulaz	Ker.pl.	4,34	1,00	4.34
2.	Hodnik	Ker.pl.	9,55	1,00	9.55
3.	Ostava	Ker.pl.	1,71	1,00	1.71
4.	Kupaonica	Ker.pl.	3,17	1,00	3.17
5.	Kupaonica	Ker.pl.	5,75	1,00	5.75
6.	Kuhinja + blagovaonica	Ker.pl.	22,81	1,00	22.81
7.	Dječja soba	Parket	9,07	1,00	9.07
8.	Dječja soba	Parket	8,82	1,00	8.82
9.	Spavaća soba	Parket	12,92	1,00	12.92
10.	Dnevni boravak	Parket	25,88	1,00	25.88
UKUPNO ZATVORENI PROSTOR			104.02		104.02
11.	Terasa	Ker.pl.	34,05	0,50	17.03
12.	Lođa	Ker.pl.	52,68	0,75	39.51
UKUPNO OTVORENI PROSTOR			86.73		56.54
UKUPNO STAN			190.75		160.56

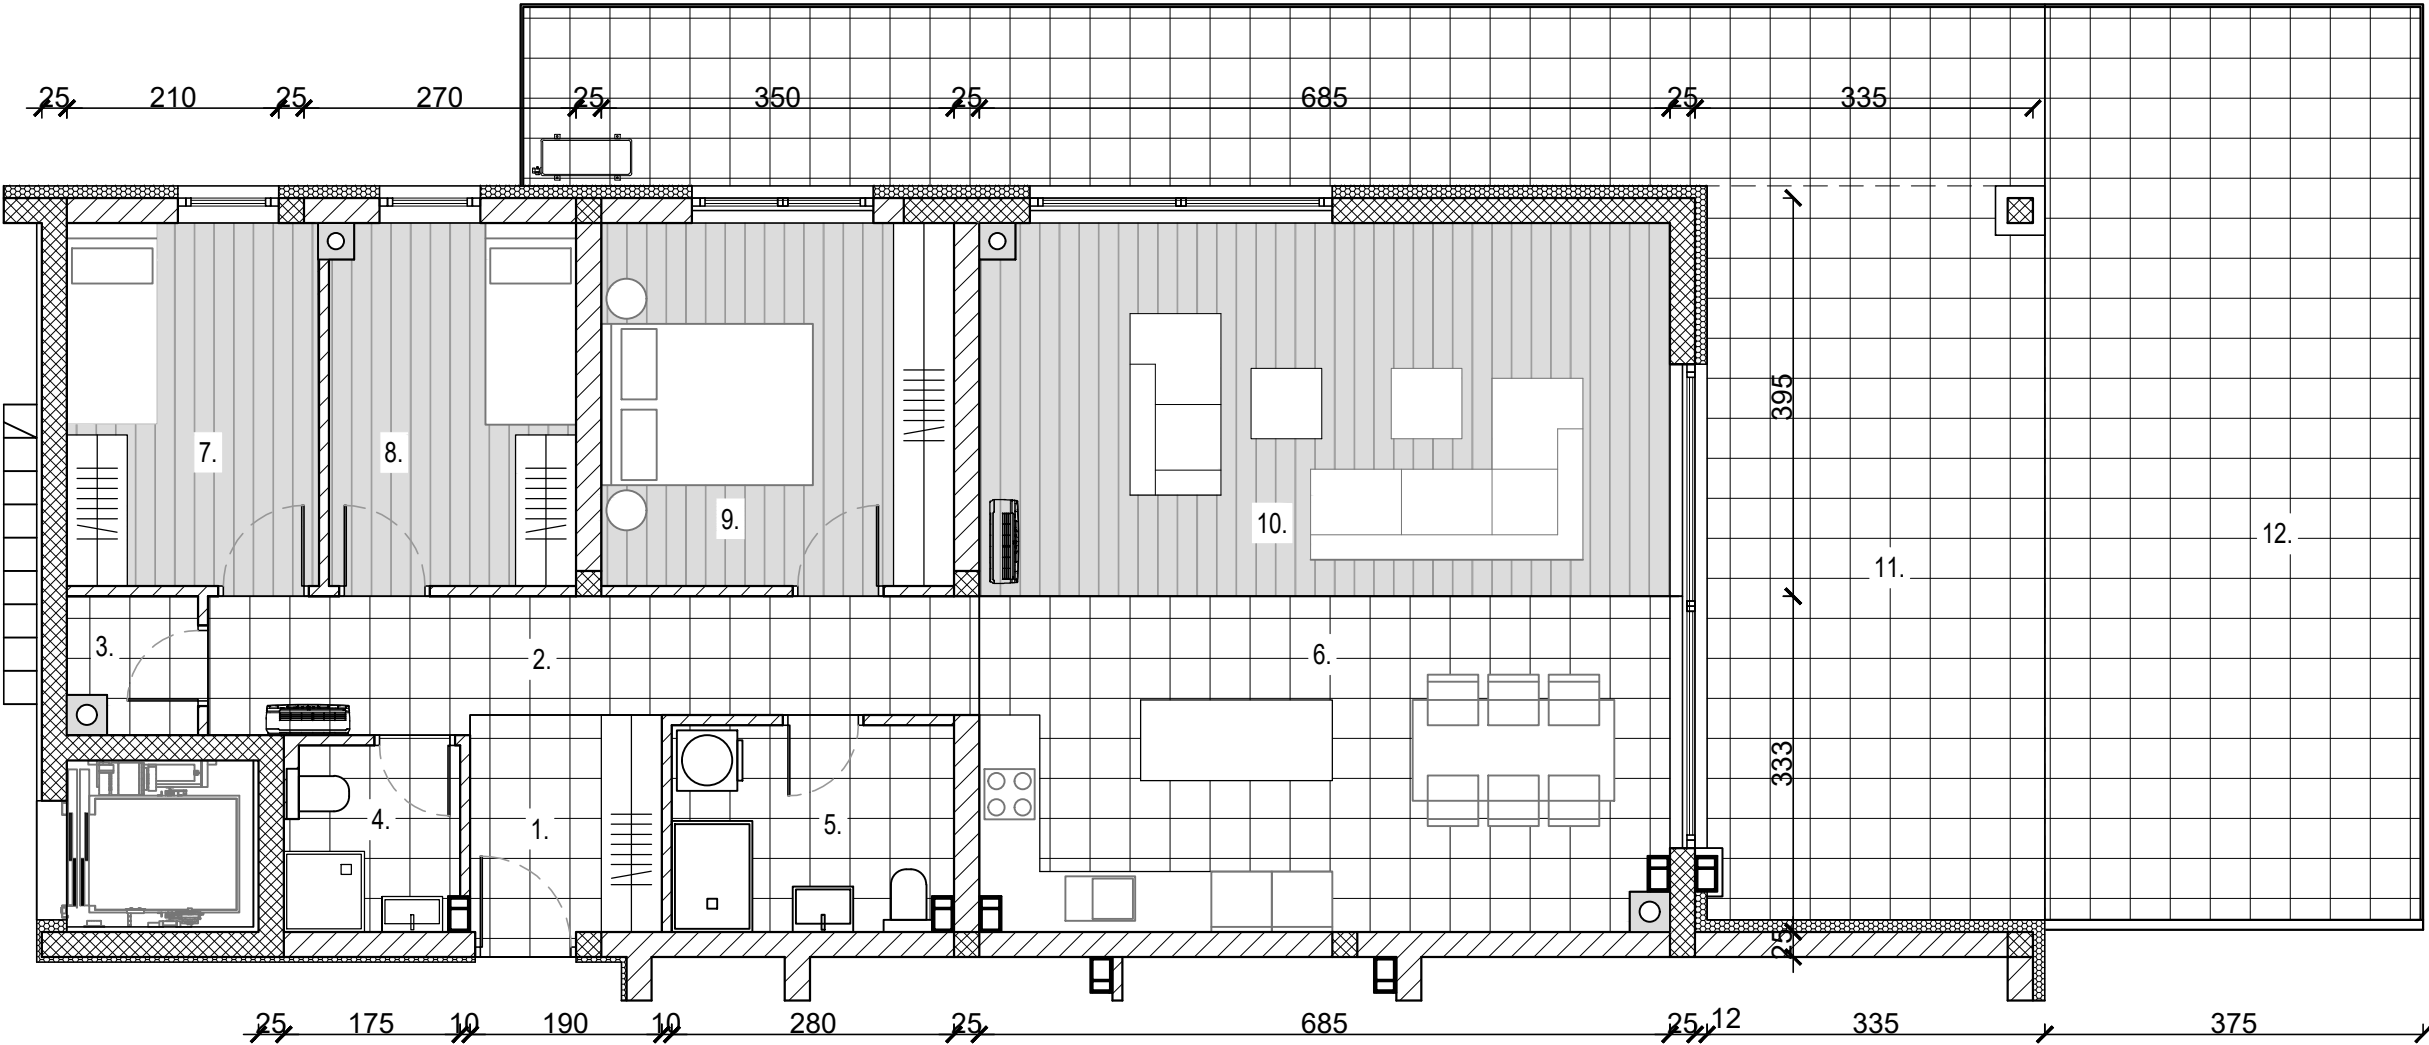

POZICIJA STANA U ZGRADI

