


PRIZEMLJE

STAN 4


ISKAZ NETTO POVRŠINA

BROJ	PROSTORIJA	OBLOGA	POVRŠINA	KOEF.	POVRŠINA S KOEF.
1.	Hodnik	Ker.pl.	4,37	1,00	4.37
2.	Ostava	Ker.pl.	1,35	1,00	1.35
3.	Kupaonica	Ker.pl.	4,01	1,00	4.01
4.	Kuhinja + blagovaonica	Ker.pl.	11,88	1,00	11.88
5.	Dnevni boravak	Parket	13,20	1,00	13.20
6.	Spavaća soba	Parket	11,16	1,00	11.16
UKUPNO ZATVORENI PROSTORI			45.97		45.97
7.	Vrt	Trava	71,47	0,1	7.15
UKUPNO VANJSKI PROSTOR			71.47		7.15
UKUPNO ZATVORENI PROSTORI			117.44		53.12

POZICIJA STANA U ZGRADI

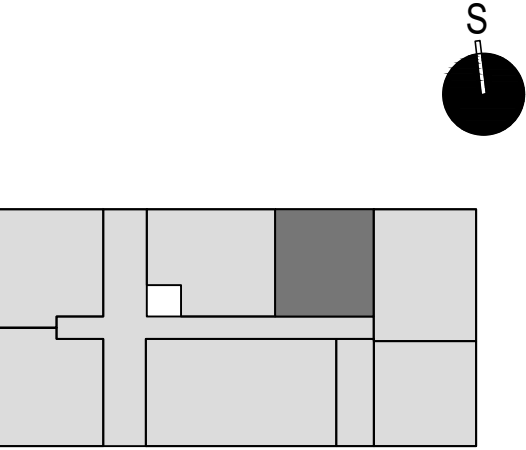

MJERILO 1:50

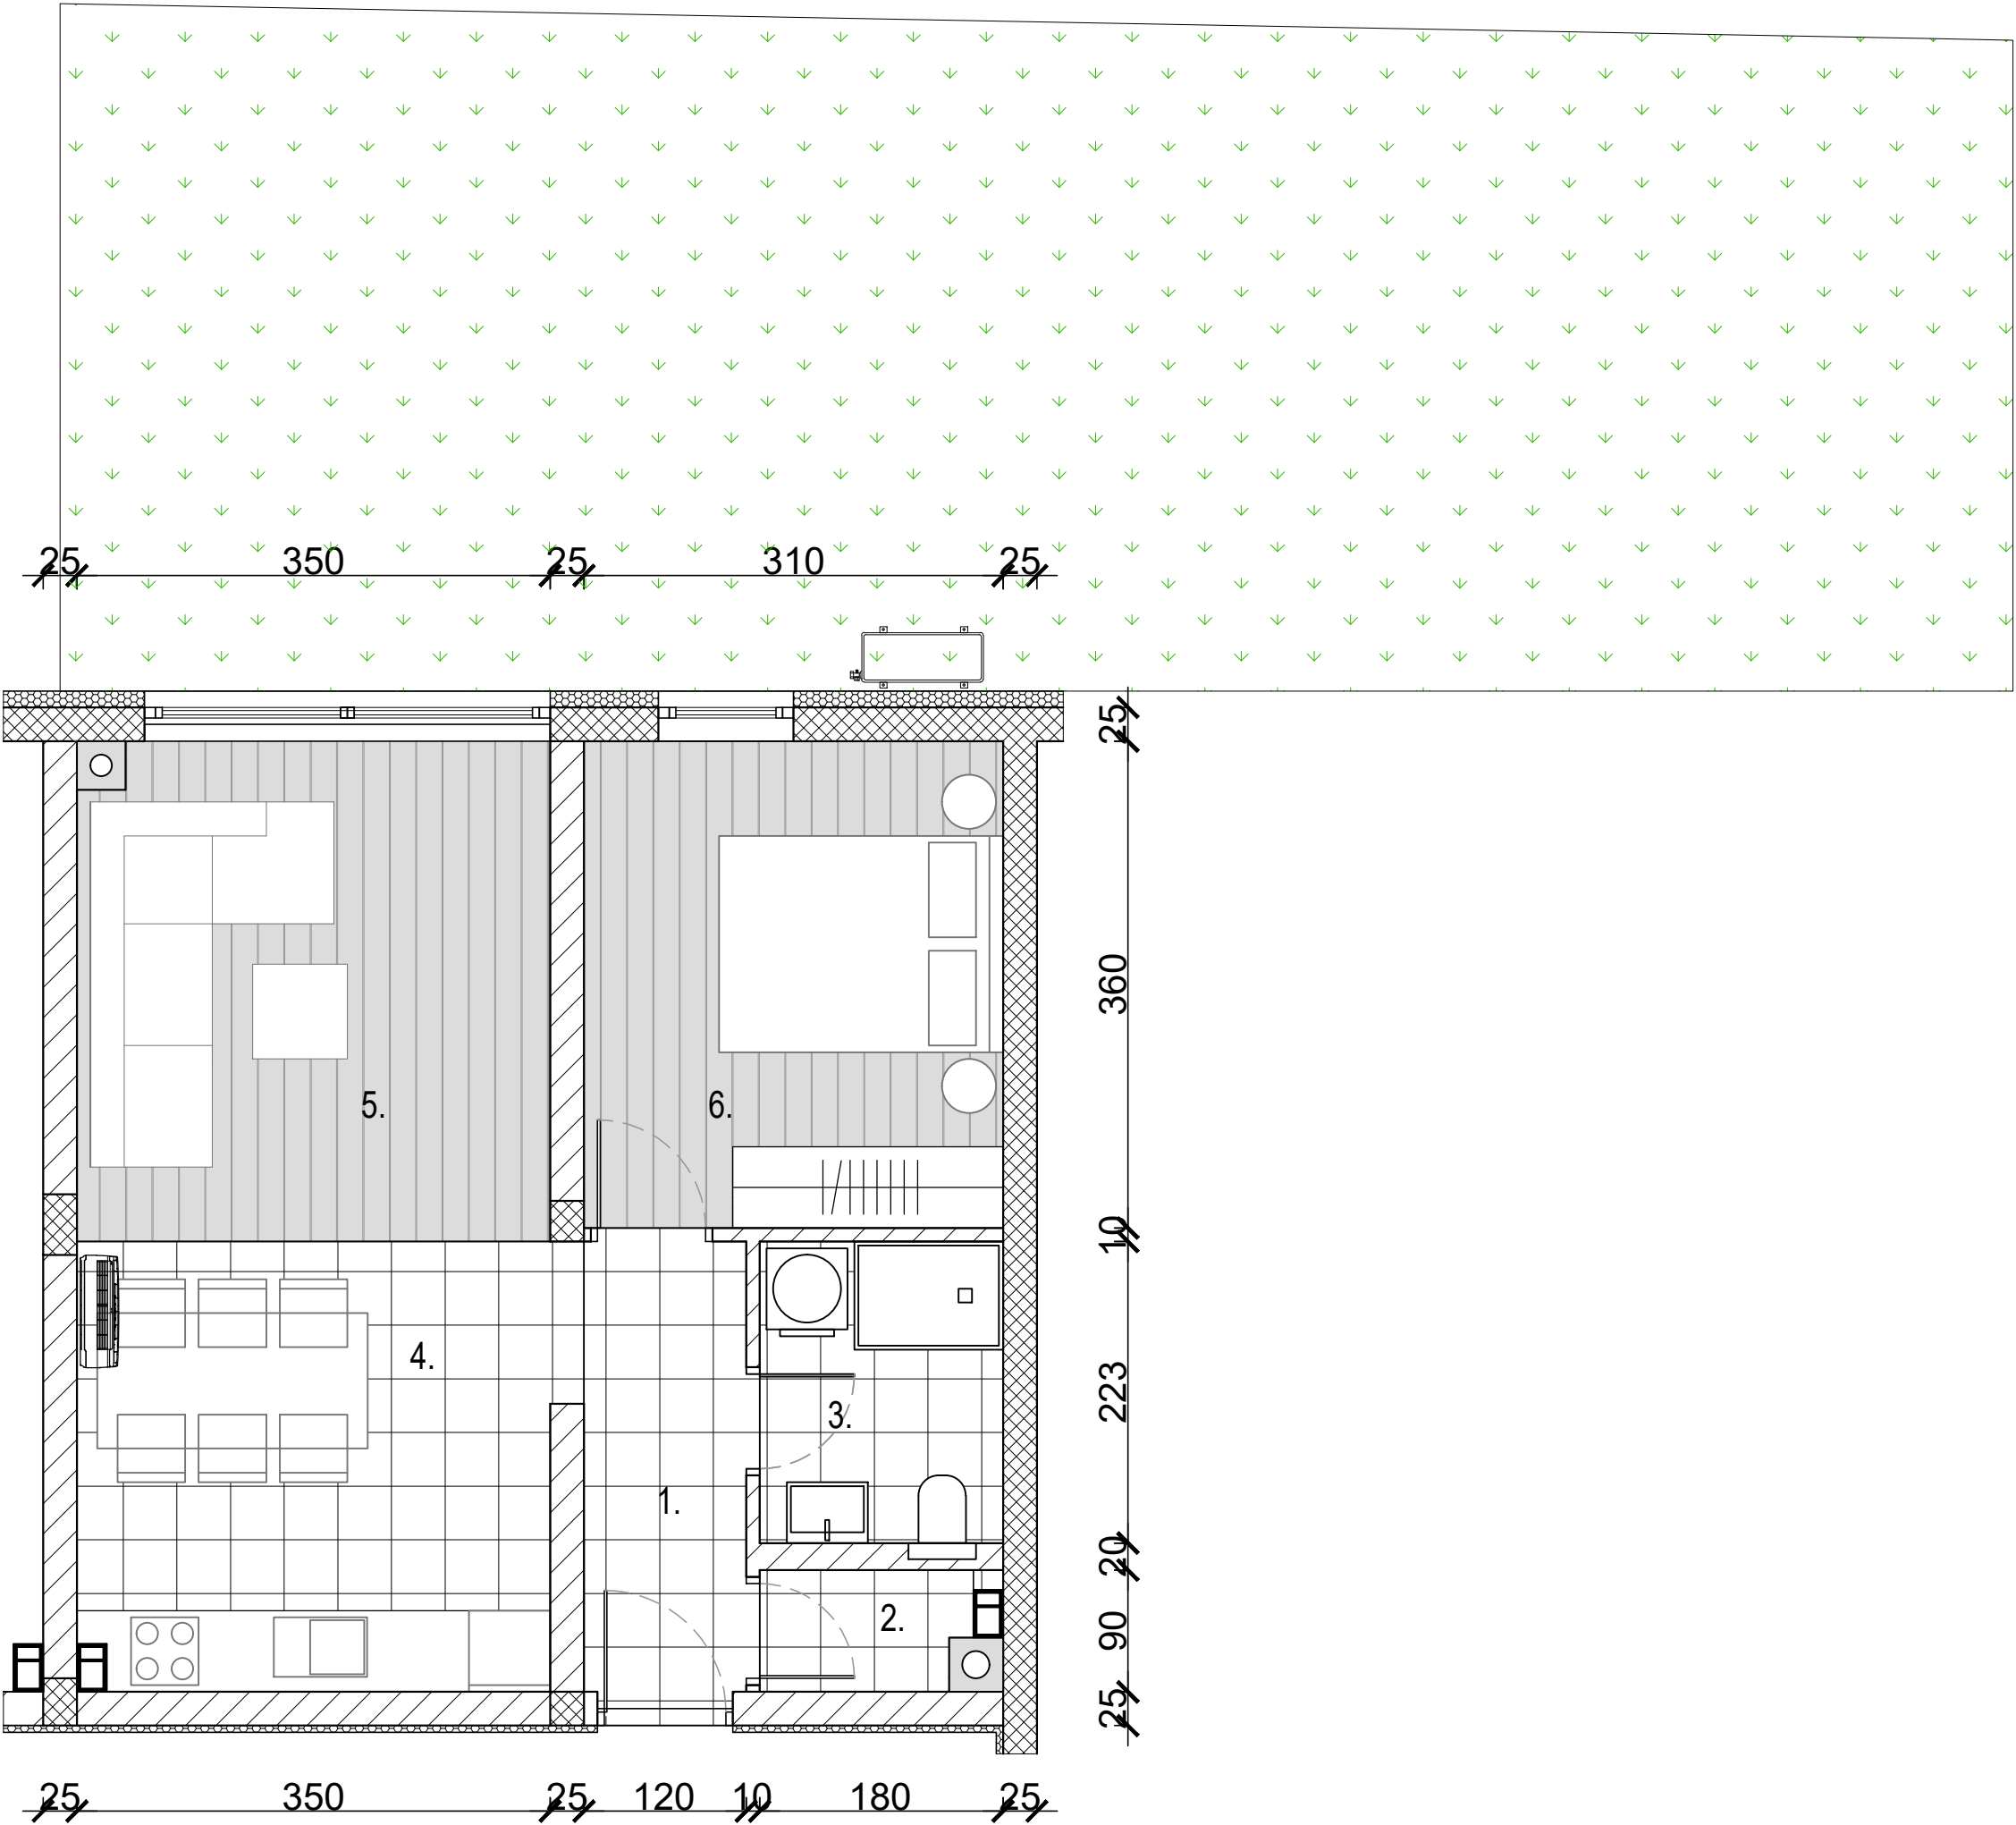

STAMBENO-POSLOVNA ZGRADA BECKER - ULICA MATIJE GUPCA, VIROVITICA